

WYKAZ POMIESZCZEŃ PARTERU 123,35m²

CZĘŚCI WSPÓLNE	19,00m ²
1.A WIATROLAP	6,50m ²
1.B KL.SCHODOWA	9,50m ²
1.C POM.TECHNICZNE	3,00m ²

MIESZKANIE M1 - 60,60m²



NR	POMIESZCZENIE	POW.	POSADZKA
1.1.1	PRZEDPOKÓJ	5,80 m ²	PANELE
1.1.2	POKÓJ	10,40m ²	PANELE
1.1.3	SALON+ANKUCH	29,50m ²	PANELE/TERAKOTA
1.1.4	POKÓJ	9,10m ²	PANELE
1.1.5	ŁAZIENKA	5,80m ²	TERAKOTA

MIESZKANIE M2 - 43,75m²

NR	POMIESZCZENIE	POW.	POSADZKA
1.2.1	PRZEDPOKÓJ	4,50 m ²	PANELE
1.2.2	POKÓJ	10,40m ²	PANELE
1.2.3	SALON+ANKUCH	16,80m ²	PANELE/TERAKOTA
1.2.4	POKÓJ	7,60m ²	PANELE
1.2.5	ŁAZIENKA	4,65m ²	TERAKOTA

LEGENDA

 NAWIEWNIK OKIENNY HIGROSTEROWALNY min. 35m³/h

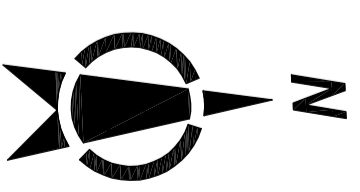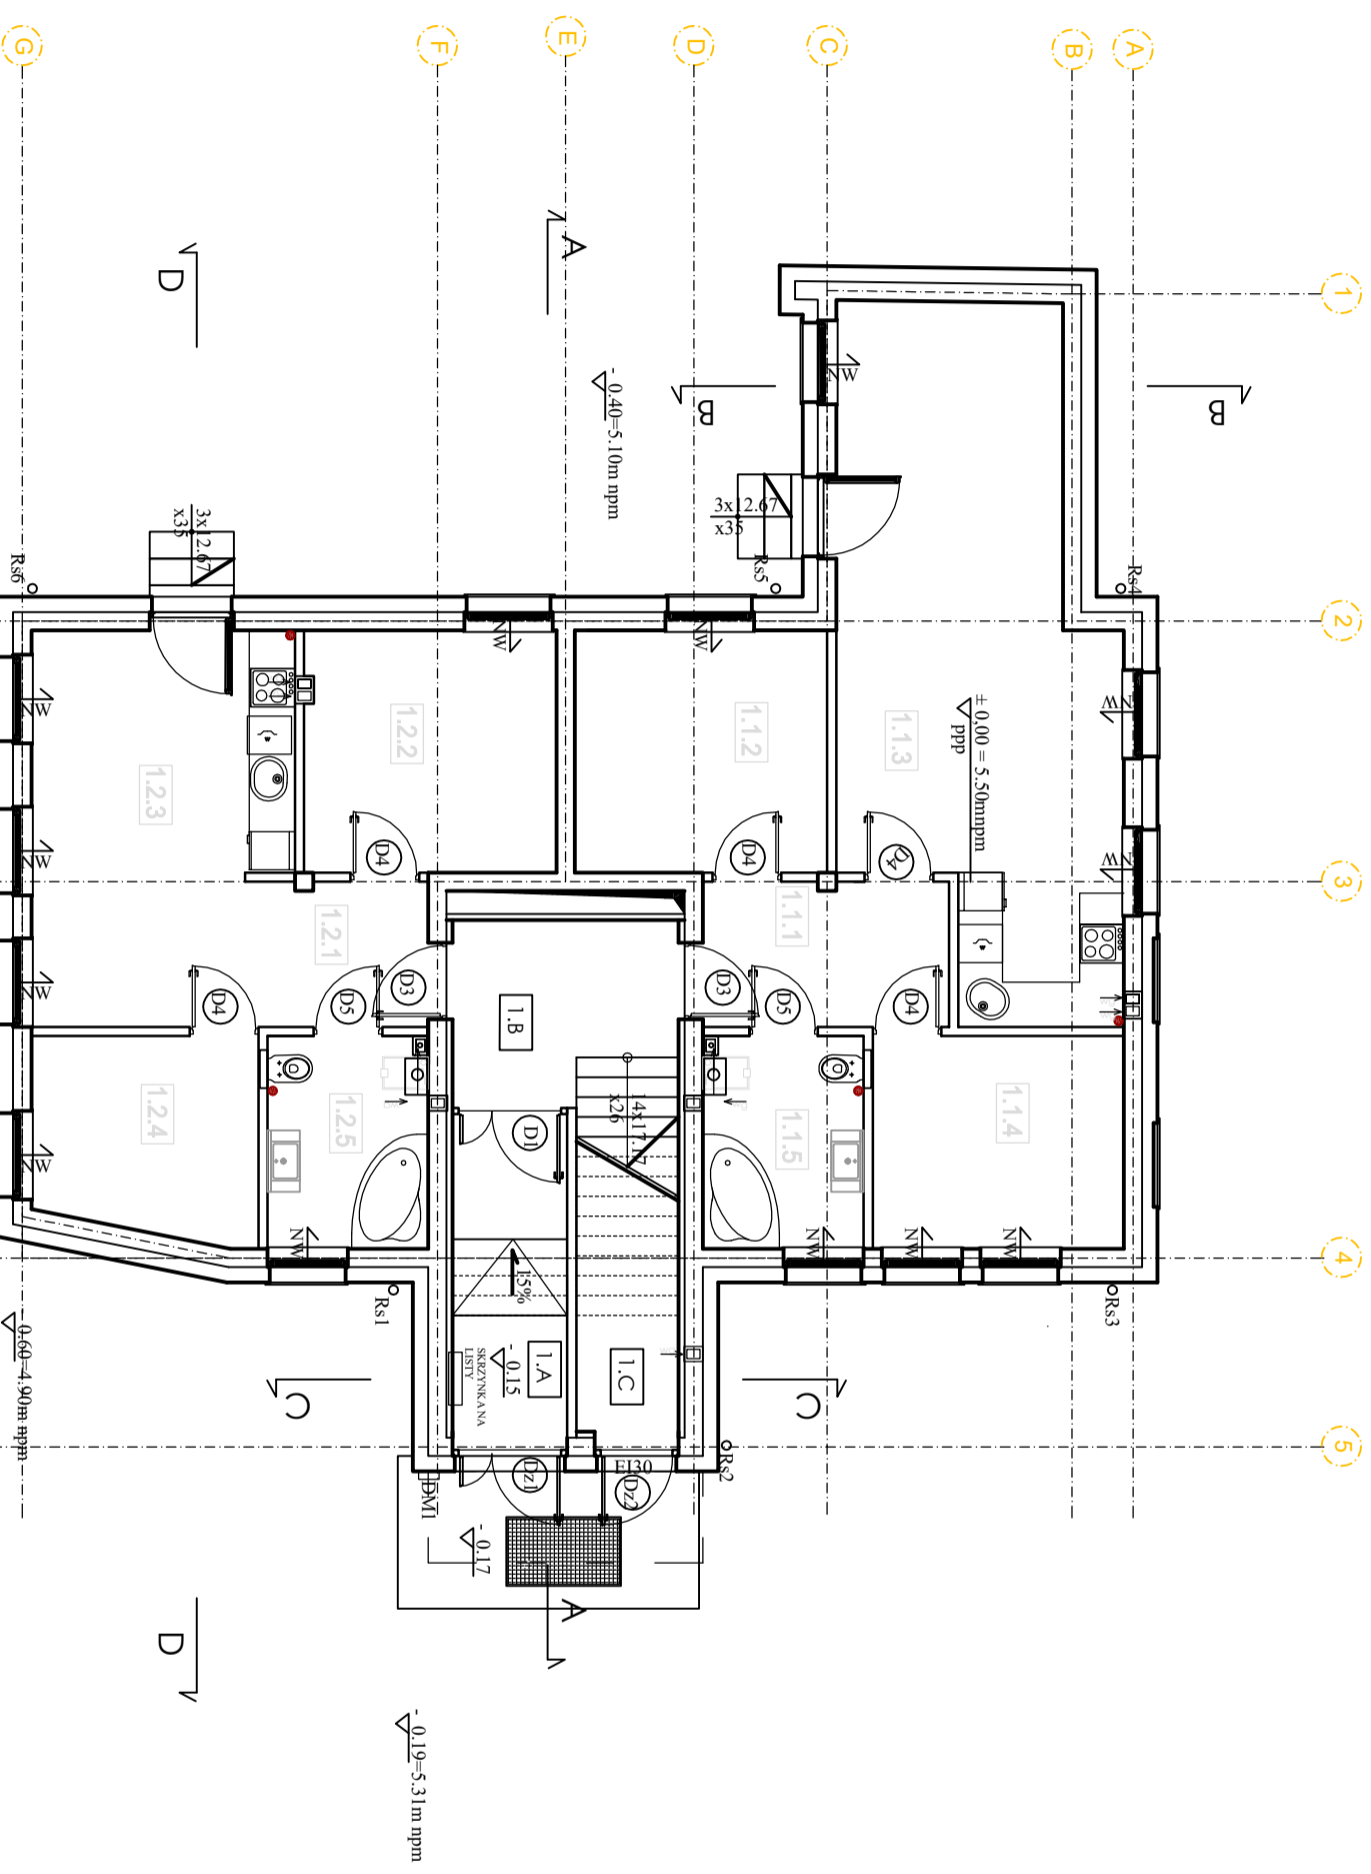

efekt
 PRACOWNIA PROJEKTOWO REALIZACYJNA
 J.N. Czyżewski
 USTKA ul. MARYNARKI POLSKIEJ 78A/3
 e-mail: architekt@slupsk.net www.projektowanie.slupsk.net

OBIEKT: BUDYNEK MIESZKALNY WIELORODZINNY
 DZ.NR 2672 OBR. USTKA

INWESTOR: UTBS USTKA UL. KRÓTKA 3 : USTKA 76-270

TYTUŁ RYSUNKU: RZUT PARTERU

BRANŻA: AUTOR ETAP: PROJEKT BUDOWLANY

ARCHITEKTURA autor: mgr inż. arch. J. CZYZEWSKA
 B.K.I.L.F.7342/82/97 uprawnienia budowlane do projektowania bez ograniczeń w specjalności architektonicznej
 DATA OPRACOWANIA: MAJ 2018 skala: 1:100 NR RYSUNKU: 1A