

WYKAZ POMIESZCZEŃ I PIĘTRA 123,35m²

CZĘŚCI WSPÓLNE	18,00m ²
2.A KL.SCHODOWA	18,00m ²

MIESZKANIE M3 - 60,60m²



NR	POMIESZCZENIE	POW.	POSADZKA
2.1.1	PRZEDPOKÓJ	5,80 m ²	PANELE
2.1.2	POKÓJ	10,40m ²	PANELE
2.1.3	SALON+ANKUCH	27,10m ²	PANELE/TERAKOTA
2.1.4	POKÓJ	9,10m ²	PANELE
2.1.5	ŁAZIENKA	5,80m ²	TERAKOTA

MIESZKANIE M4 - 43,75m²

NR	POMIESZCZENIE	POW.	POSADZKA
2.2.1	PRZEDPOKÓJ	4,50 m ²	PANELE
2.2.2	POKÓJ	10,40m ²	PANELE
2.2.3	SALON+ANKUCH	16,80m ²	PANELE/TERAKOTA
2.2.4	POKÓJ	7,60m ²	PANELE
2.2.5	ŁAZIENKA	4,65m ²	TERAKOTA

LEGENDA

 NW NAWIEWNIK OKIENNY HIGROSTEROWALNY min. 35m³/h

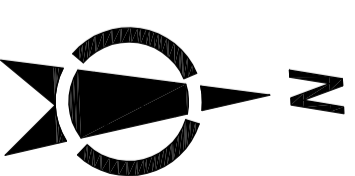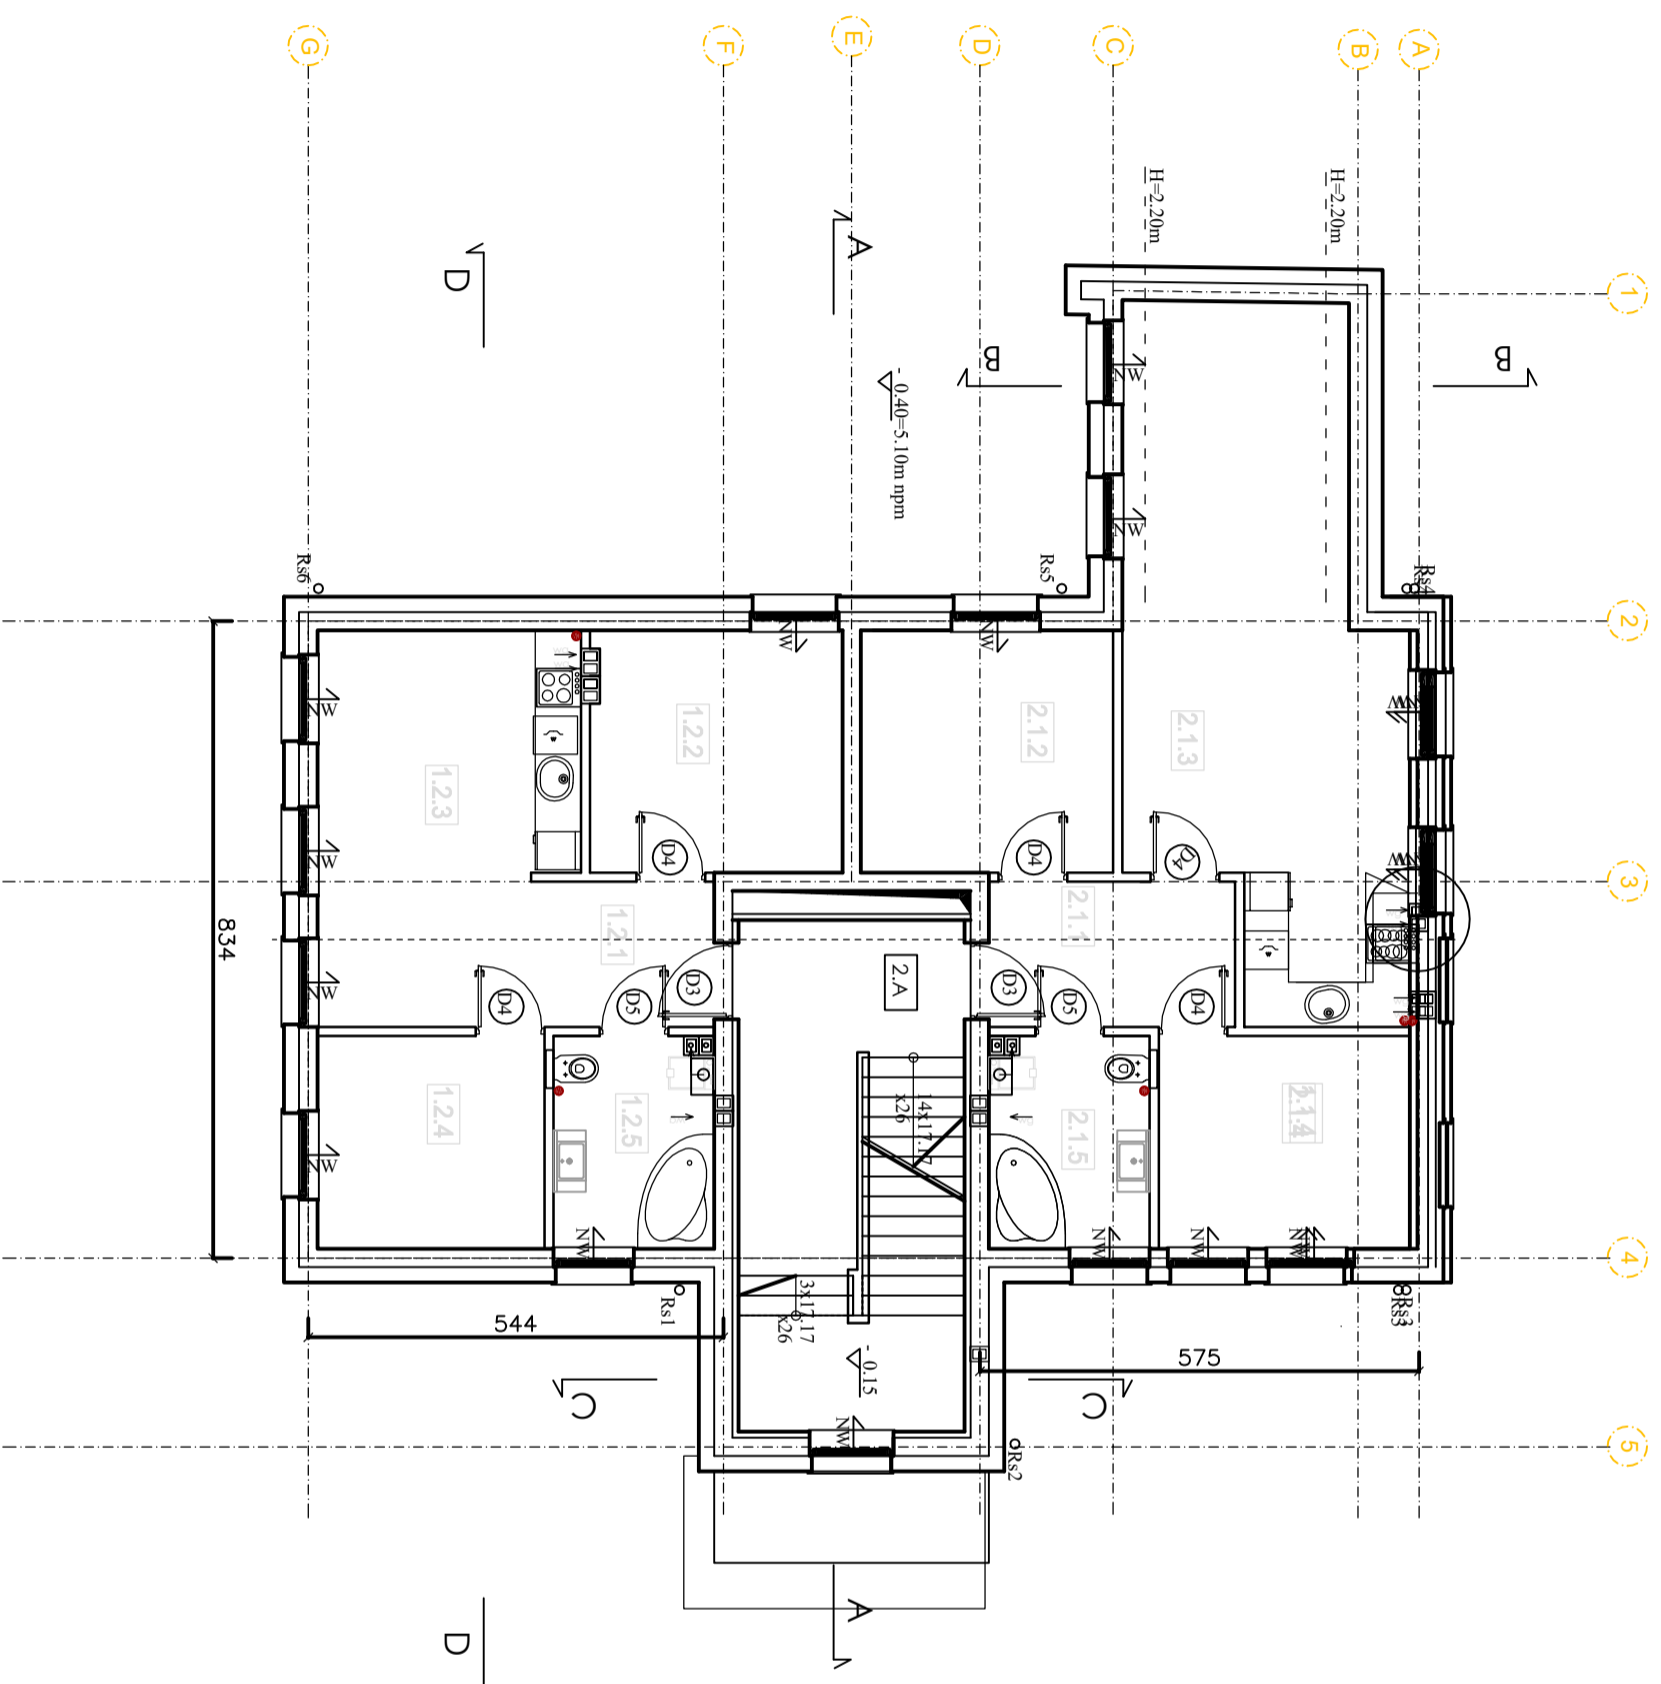

PRACOWNIA PROJEKTOWO REALIZACYJNA
J.N. Czyżewska
USTKA ul. MARYNARKI POLSKIEJ 78A/3
e-mail: architekt@slupsk.net www.projektowanie.slupsk.net

OBIEKT: BUDYNEK MIESZKALNY WIELORODZINNY
DZ.NR 2672 OBR. USTKA

INWESTOR: UTBS USTKA UL. KRÓTKA 3 : USTKA 76-270

TYTUŁ RYSUNKU:

RZUT PIĘTRA

BRANŻA: AUTOR ETAP: PROJEKT BUDOWLANY

ARCHITEKTURA autor: BK.II.F.7342/82/97 uprawnienia budowlane do projektowania bez ograniczeń w specjalności architekturalnej mgr inż. arch. J. CZYZEWSKA

DATA OPRACOWANIA: MAJ 2018 skala: 1:100 NR RYSUNKU: 2A