
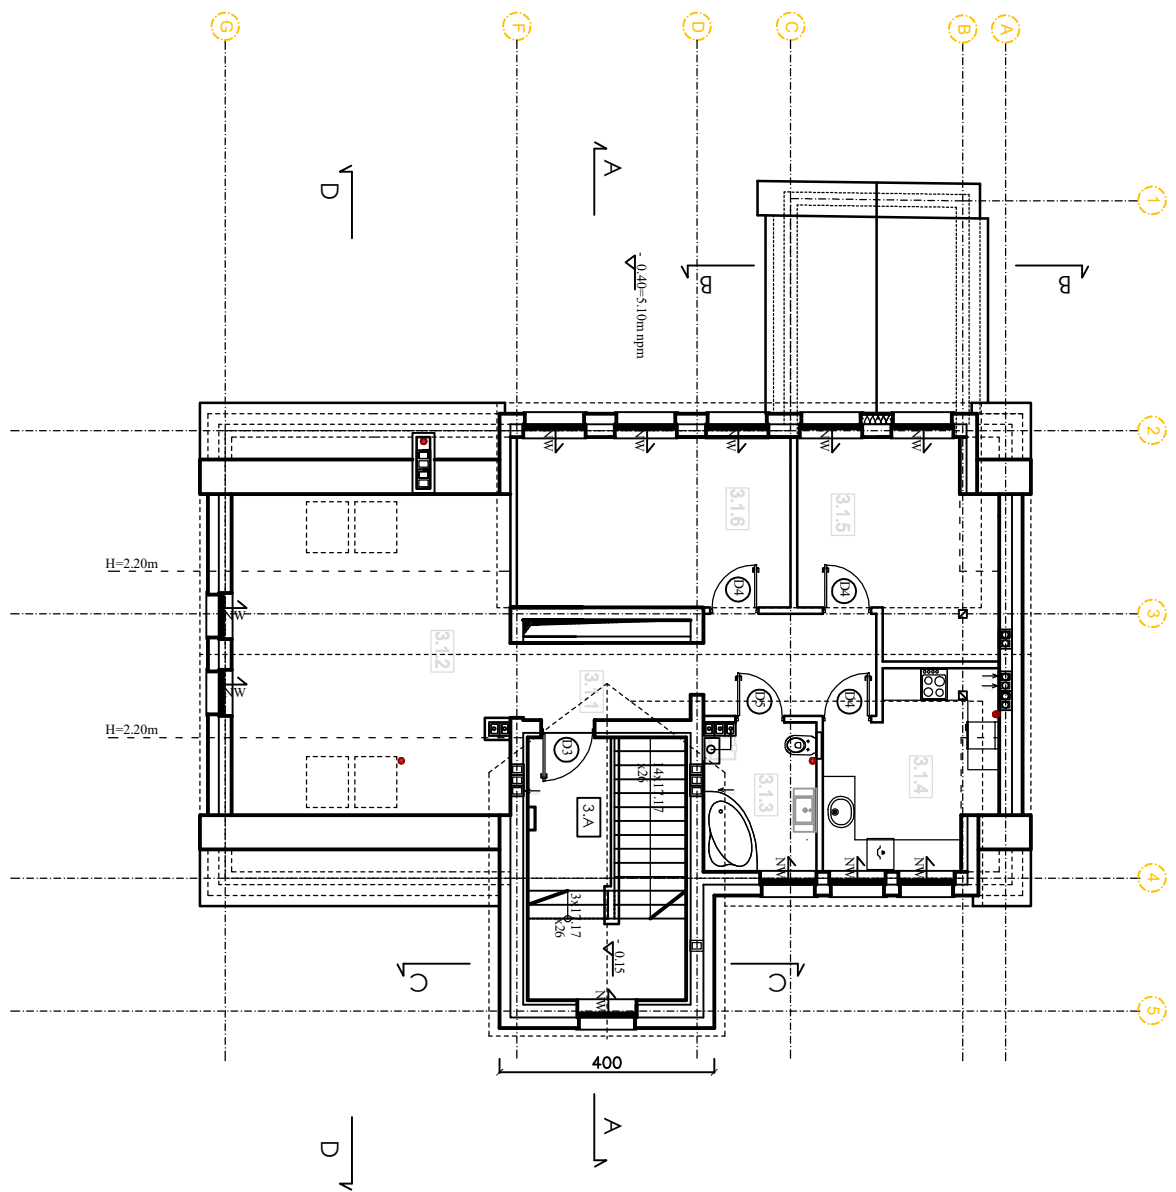



CZEŚCI WSPÓLNE 9.00m²
 3.A KL.SCHODOWA 9.00m²

MIESZKANIE M5 - 71.80m²

NR	POMIESZCZENIE	POW.	POSADZKA
3.1.1	PRZEDPOKÓJ	11.20m ²	PANELE
3.1.2	POKÓJ	17.00m ²	PANELE
3.1.3	ŁAZIENKA	5.70m ²	TERAKOTA
3.1.4	KUCHNIA	9.50m ²	TERAKOTA
3.1.5	POKÓJ	12.30m ²	PANELE
3.1.6	POKÓJ	16.10m ²	PANELE

LEGENDA
 NAWIEWNIK OKIENNY HIGROSTEROWAŁNY min. 35m³/h

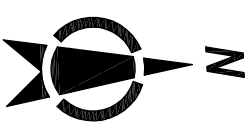

 PRACOWNIA PROJEKTOWO REALIZACYJNA J.N. Czyżewsko USTKA ul. MARYNARSKI POLSKIEJ 78A/3 e-mail: architekt@siupsk.net www.projektowanie-siupsk.net	
OBIEKT: BUDYNEK MIESZKALNY WIELORODZINNY DZ NR 2672 OBR. USTKA	
INWESTOR: LTB5 USTKA UL. KRÓTKA 3; USTKA 76-270	
TYTUŁ RYSUNKU: RZUT PIĘTRA II	
BRANŻA: ARCHITEKTURA	AUTOR: B.K.I.I.734928/97 mgr inż. arch. J. CZYZEWSKA uprawnienia budowlane do projektowania bez ograniczeń w specjalności architektura
DATA OPRACOWANIA: MAJ 2018	skala: 1:100 NR RYSUNKU: 2A