

PROJEKT ZAGOSPODAROWANIA TERENU DZIAŁKI NR 2672
W USTCE PRZY UL. MARYNARKI POLSKIEJ 15

skala 1:500

Woj.pomorskie
Powiat słupski
Jedn.ewid.: 221201_1 USTKA
Obręb ewid. Nr 0001 USTKA
Działka Nr 2672
ul. Marynarki Polskiej 15
Mapa do celów projektowych
w skali 1:500

Wykonana w 2018 roku przez
Pracownię Usług Geodezyjnych "GEOMETRA" w Ustce
Mapę sporządził mgr inż. Stanisław Berliński
Nr upr. zaw. 3710/86 GUGiK (1,2,3)

GEODETA UPRAWNIONY
mgr inż. Stanisław Berliński
upr. 3710/86 GUGiK

zakres opracowania mapy na dzień 26.01.2018r.
ID.6640.144.2018 Arkusz mapy: 6.226.11.19.4.1, 6.226.11.19.4.2.

Geodezyjny układ współrzędnych płaskich "2000" strefa 6/18.
Poziom odniesienia wysokości Kronsztadt "1986"
W zakresie mapy znajdują się prawem chronione przed zniszczeniem
punkty osnowy geodezyjnej nr: 6.226.11-1116, 6.226.11-30.


"Mapę sporządzono bez ustalenia służebności ujawnionych
w księgach wieczystych."

Granice i numery działek ewidencyjnych wniesiono
na podstawie numerycznej mapy ewidencji gruntów
pozykskanej z PZGiK w Słupsku.


Nie wyklucza się istnienia w terenie również uzbrojenia,
o którym brak było informacji branżowych
i nie zostało odnotowane w procesie inwentaryzacji geodezyjnej.

PROJEKT ZAGOSPODAROWANIA TERENU WYKONANO NA KOPII
MAPIE DO CELÓW PROJEKTOWYCH PRZYJĘTEJ DO EWIDENCJI
MATERIAŁÓW PAŃSTWOWEGO ZASOBU GEODEZYJNEGO I
KARTOGRAFICZNEGO Z DNIA 13.02.2018

OZNACZENIA GRAFICZNE:

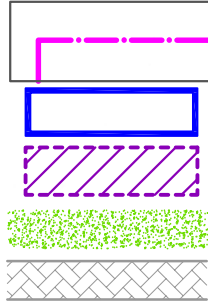

- GRANICA OPRACOWANIA
GRANICA WŁASNOŚCI DZIAŁKI NR 2672 503m2
ODBUDOWYWANY BUDYNEK - 162.11m2
BUDYNEK DO ROZBIÓRKI
PROJEKTOWANA ZIELEŃ - 174.98m2
PROJEKTOWANE UTWARDZENIA - POLBRUK
- POLBRUK 157.00m2
PROJEKTOWANE PODESTY - 9.0 m2
SCHODY ZEWNĘTRZNE
ISTNIEJĄCE ELEMENTY ZAG. TERENU DO ROZBIÓRKI
ISTNIEJĄCY WJAZDY NA TEREN DZIAŁKI
PROJEKTOWANE OGRODZENIE DREWNIANE
13,0mb - w tym furtka 1m I BRAMA ROZWIERNIA 3.50m
ILOŚĆ KONDYGNACJI
WEJŚCIA DO BUDYNKU
LOK. POJEMNIKA NA ODPADKI KOMUNALNE
OZNACZONA LINIA ZABUDOWY

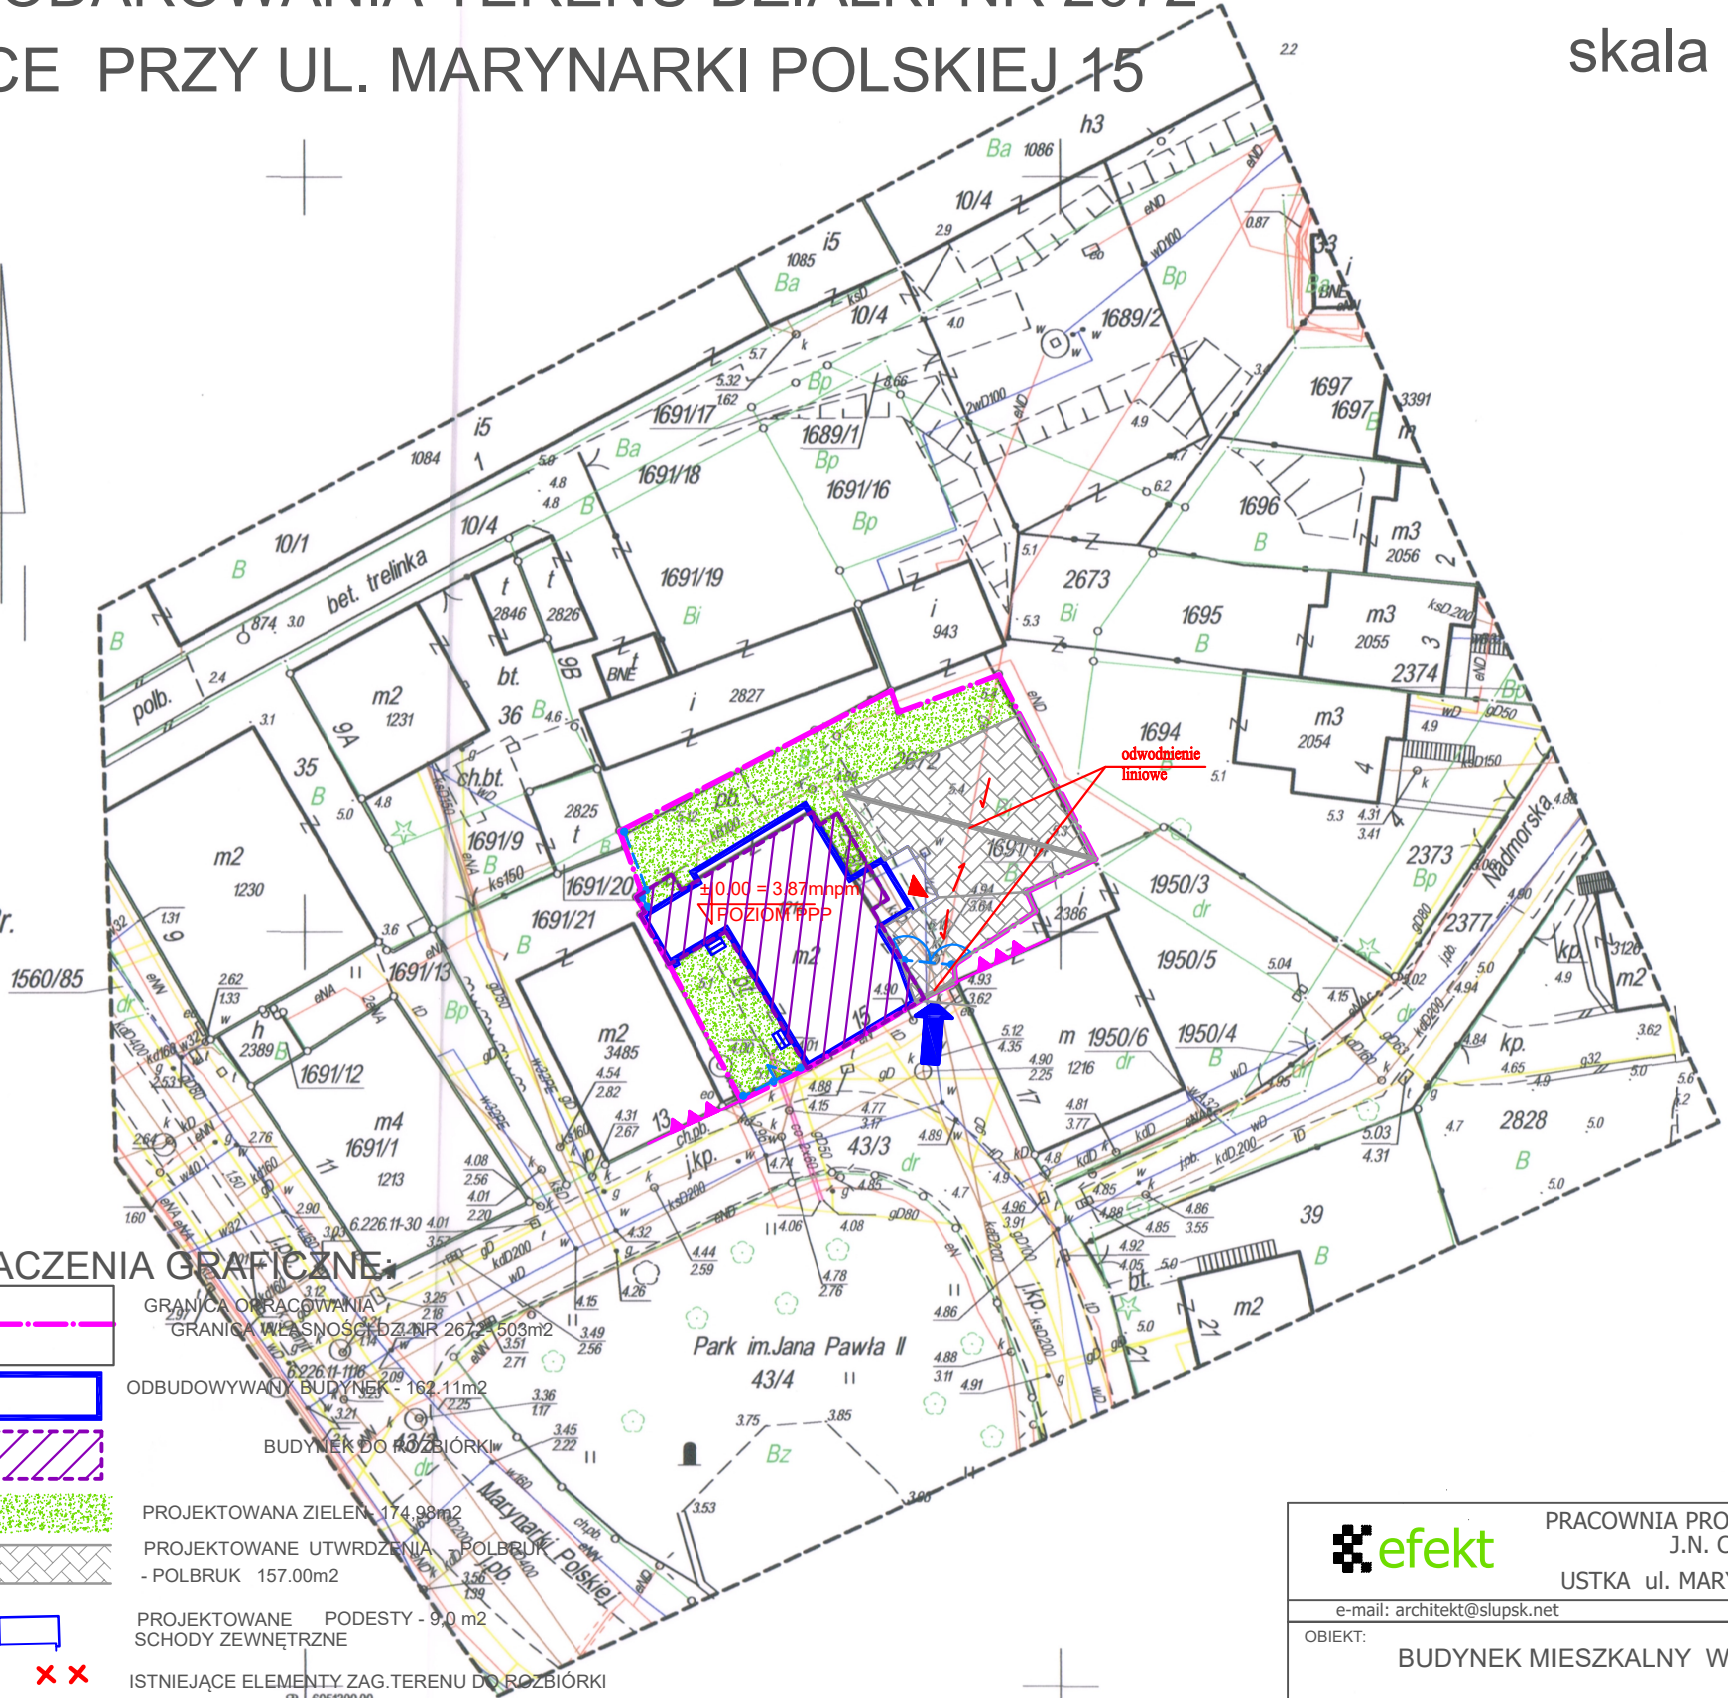

Podpisuje się, gwarantując trwałość i jakość opracowania w wyniku prac
geodezyjnych i kartograficznych, których rezultaty zawiera operat techniczny wpłacony
do ewidencji materiałów państwowego zasobu geodezyjnego i kartograficznego

Organ prowadzący państwowy zasób
geodezyjny i kartograficzny

Identyfikator ewidencyjny materiału
zasobu - operat techniczny

Data wpłaconia operatu technicznego do
ewidencji materiałów zasobu

Imię i nazwisko i podpis osoby
reprezentującej organ

STAROSTA SŁUPSKI

P.2212.2018.509

2018-02-09

z up. STANISŁAW
Tomaszewski
Zastępca Naczelnika
w Wydziale Geodezji i Kartografii

PRACOWNIA PROJEKTOWO REALIZACYJNA J.N. Czyżewska	
USTKA ul. MARYNARKI POLSKIEJ 78A/3	
e-mail: architekt@slupsk.net www.projektowanie.slupsk.net	
OBIEKT: BUDYNEK MIESZKALNY WIELORÓDZINNY	
DZ.2672 USTKA ul. MARYNARKI POLSKIEJ 15	
INWESTOR: UTBS USTKA UL. KRÓTKA 3A	
TYTUŁ RYSUNKU: PLAN ZAGOSPODAROWANIA TERENU -PLANSZA WYMIAROWA	
BRANŻA:	AUTOR ETAP: PROJEKT BUDOWLANY
ARCHITEKTURA	autor: mgr inż. arch. J. CZYŻEWSKA BK.II.F.7342/82/97 uprawnienia budowlane do projektowania bez ograniczeń w specjalności architektonicznej
	sprawdzający: mgr inż. arch. A. INGIELEWICZ 43/ POKK/ IV/2014 uprawnienia budowlane do projektowania bez ograniczeń w specjalności architektonicznej
DATA OPRACOWANIA: CZERWIEC 2018 skala 1:500 NR RYSUNKU: 1/PZ	