

WYKAZ POMIESZCZEŃ PODDASZA **80.80m²**


CZEŚCI WSPÓLNE 9.00m²
 3.A KL.SCHODOWA 9.00m²

MIESZKANIE M5 - 71.80m²

NR	POMIESZCZENIE	POW.	POSADZKA
3.1.1	PRZEDPOKÓJ	11.20 m ²	PANELE
3.1.2	POKÓJ	17.00m ²	PANELE
3.1.3	ŁAZIENKA	5.70m ²	TERAKOTA
3.1.4	KUCHNIA	9.50m ²	TERAKOTA
3.1.5	POKÓJ	12.30m ²	PANELE
3.1.6	POKÓJ	16.10m ²	PANELE

LEGENDA

← NW NAWIEWNIK OKIENNY HIGROSTEROWALNY min. 35m³/h

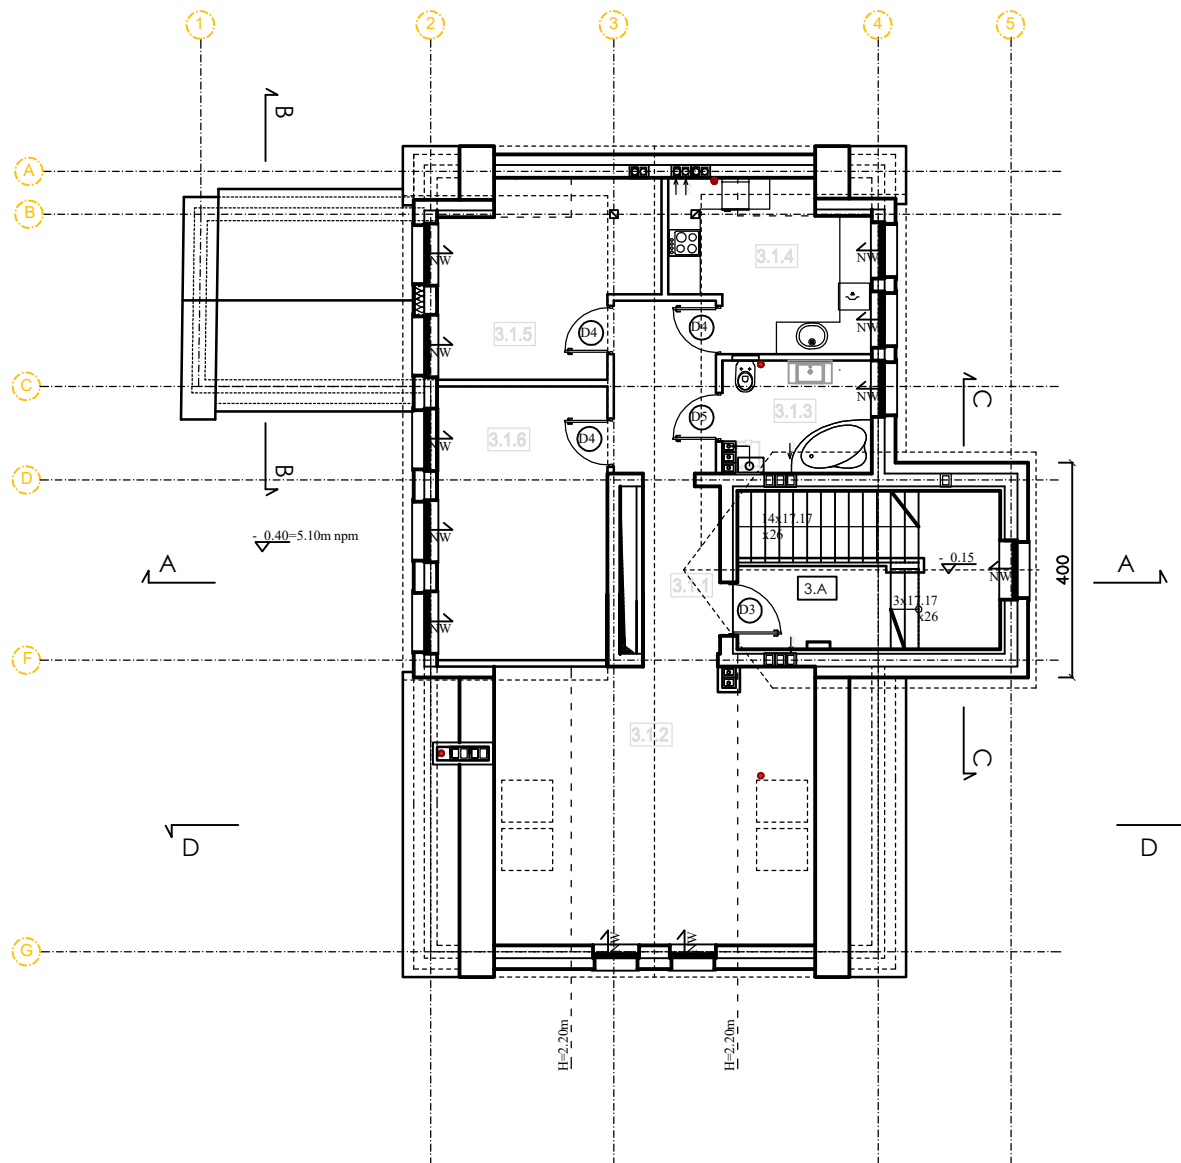

efekt PRACOWNIA PROJEKTOWO REALIZACYJNA
 J.N. Czyżewska
 USTKA ul. MARYNARKI POLSKIEJ 78A/3
 e-mail: architekt@slupsk.net www.projektowanie.slupsk.net

OBIEKT: BUDYNEK MIESZKALNY WIELRODZINNY
 DZ.NR 2672 OBR. USTKA

INWESTOR: UTBS USTKA UL. KRÓTKA 3 ; USTKA 76-270

TYTUL RYSUNKU: RZUT PIĘTRA II

BRANŻA: AUTOR: ETAP: PROJEKT BUDOWLANY

ARCHITEKTURA autor: mgr inż. arch. J. CZYŻEWSKA BK.II.F.7342/82/97 uprawnienia budowlane do projektowania bez ograniczeń w specjalności architektonicznej

DATA OPRACOWANIA: MAJ 2018 skala 1:100 NR RYSUNKU: 2A