



Budynek B4, Ustka Na Wydmie 4

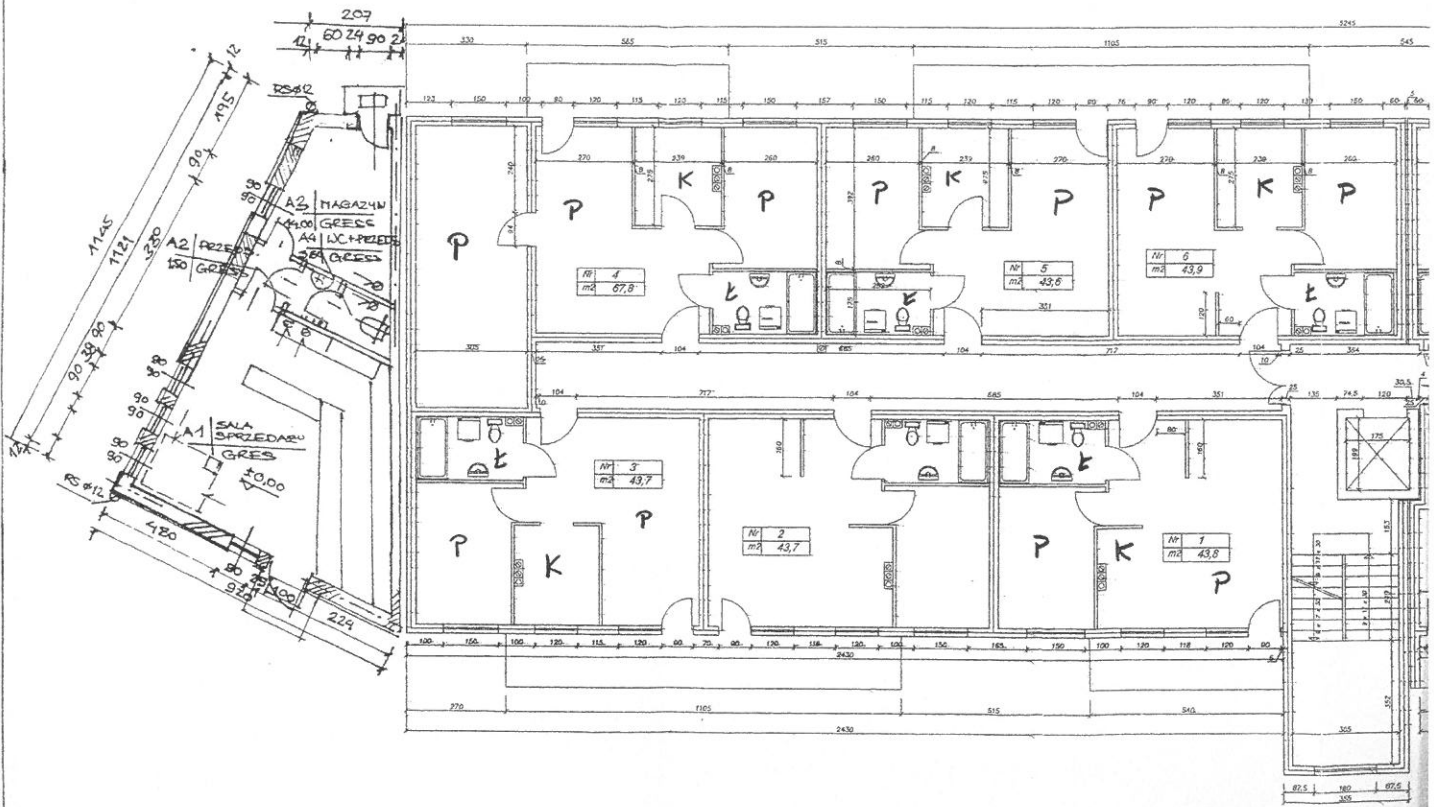

Obiekt B4, Ustka Na Wydmie 4 Skala 1 : 100 Rzut parteru

BIURO ARCHIT. I PROJEKTOWYCH
W SZKUPSKU
121

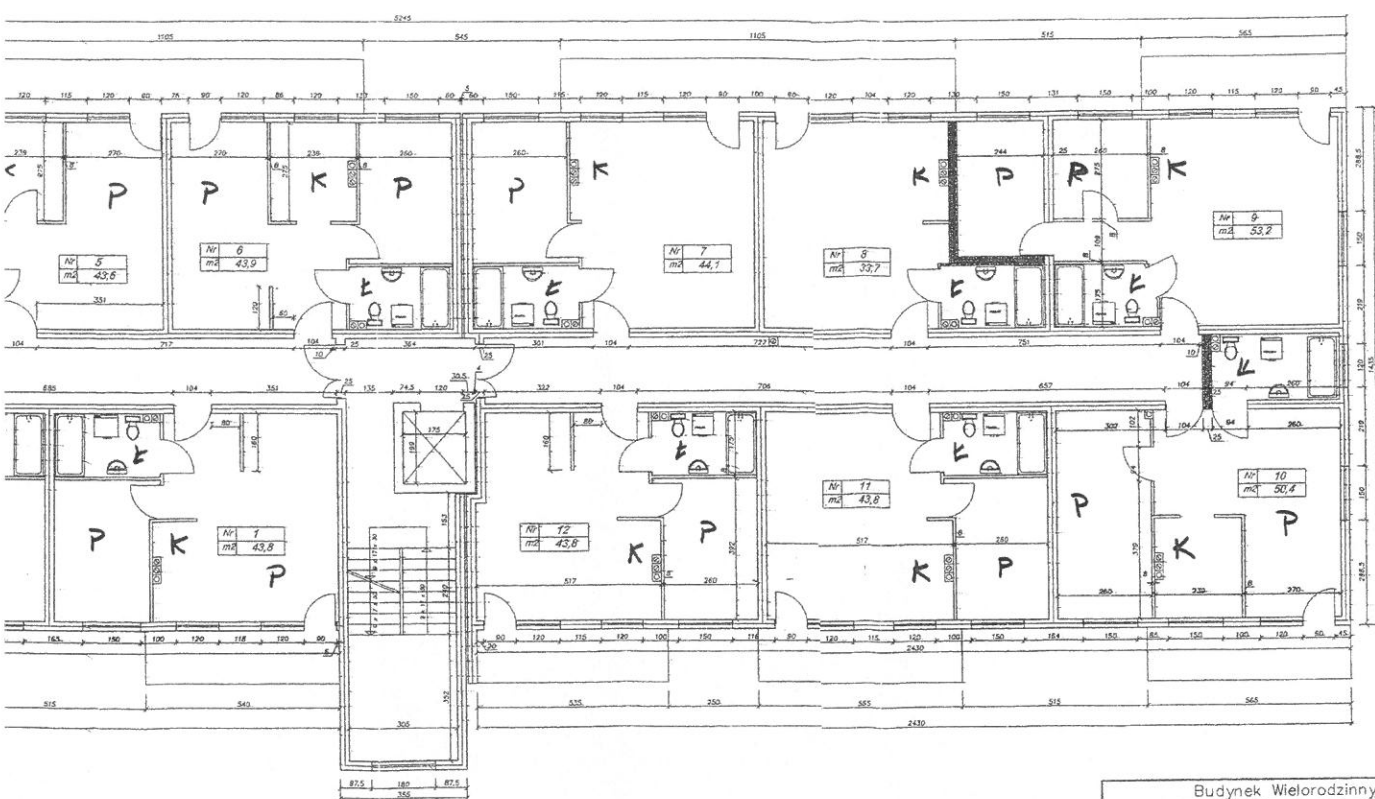


Budynek Wielorodzinny Z Garażami		
Obiekt: BM4, Ustka Na Wydmie 4		
Rzut Parteru		
SPRAWOCZ	06/2005	Skala 1:100
PROJEKTANT		Nr rys.

mgr inż. **Grzegorz Flis**
ARCHITEKT
mgr inż. **Bogusław Micores**

YT BALKONOWYCH

1:20

plyta balkonowa PL3 (L=750 cm)

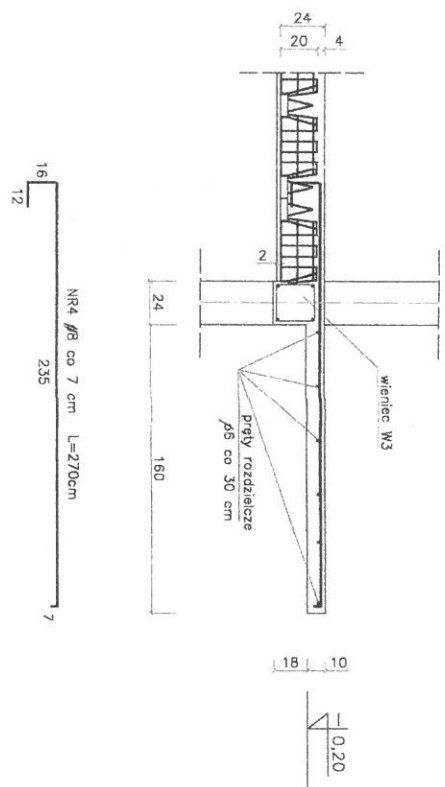

BETON B20
STAL A-III, A-0


STANOWO PRACUJE
W STUPIE
CI

UNI-BET s.c. 76-200 Słupsk ul. Poznańska 75		20.01.001
Architektura-Instalacje-Wykonawstwo		
BUDYNEK MIESZK. WIELORODZ. NR4		Skala
USTKA OS.WESTERPLATTE		1:20
ZBROJENIE PŁYT BALKONOWYCH		
Nr. rys.		
10		
Branda	Konstrukcja	Podpis
Projektował	mgr inż. J. Gręblewski	
Sprawił	mgr inż. J. Dziemińska	

YT BALKONOWYCH

1:20

plyta balkonowa PL3 (L=750 cm)

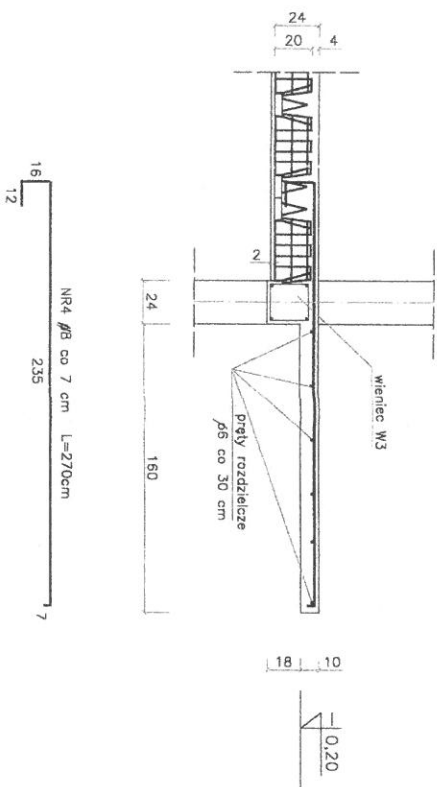

BETON B20
STAL A-III, A-0

STARSZYNA PROJEKTOWA
W SKUPIDU
SP. z o.o.

UNI-SET s.c. 76-200 Skupsk ul. Poznańska 76		20.01.001.
Architektura-Instalacja-Wykonawstwo		
BUDYNEK MIESZK. WIELORODZ. NR4		Skala
USTKA OS. WESTERPLATTE		1:20
ZBROJENIE PŁYT BALKONOWYCH		Nr. rys.
		10
Branda	Konstrukcja	Popis
Projektant	mgr inż. J. Grajewski	
Sprawdził	mgr inż. J. Dziamsza	