


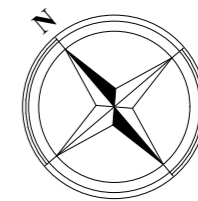


Mieszkanie 0.1		
0.1.1	P+K	23,52
0.1.2	Łaz.	6,67
0.1.3	Hol	5,36
		35,55 m²

POM. TECH.-GOSP. i KOMUNIK.		
01	KL.SCH.	7,66
02	POM.GOSP.	15,27
03	POM.TECH.	4,89
04	POM.TECH.	4,03
05	ODPADY	7,13
		38,98 m²



RZUT PARTERU

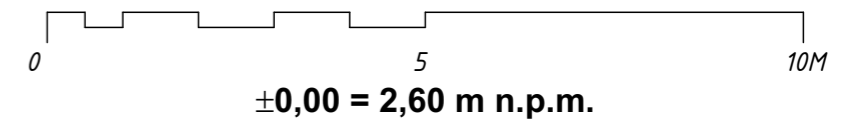

inwestprojekt Słupsk Sp.z o.o.

ul. Koszubska 45, 76-200 Słupsk | tel. 59 841 37 05 | e-mail: projekty@inwestprojekt.pl | www.facebook.com/inwestprojektslupsk | http://www.inwestprojekt.pl

czerwiec 2023

SKALA 1:100

1

Wielorodzinny budynek mieszkalny UTBS w Ustce

Obiekt	Budynek mieszkalny wielorodzinny Usteckiego TBS sp. z o.o. Ustka, ul. Marynarki Polskiej 42, obręb 0001, działka nr 156
Inwestor	Usteckie Towarzystwo Budownictwa Społecznego Sp. z o.o. z siedzibą w Ustce ul. Krótka 3, 76-270 Ustka
Stadium	PROJEKT ARCHITEKTONICZNO-BUDOWLANY
Rysunek	RZUT PARTERU
Autor	mgr inż. arch. Artur Wysocki BK IIF.7342/81/96 spec. arch. bez og.
Sprawdził	mgr inż. arch. Marek Hanowski BK IIF.7342/82/96 spec. arch. bez og.