



- POKRYCIE POŁACI GŁÓWNYCH DACHÓWKĄ CERAMICZNĄ Z AKCESORIAMI SYSTEMU (GAŚNIORY, WYWIEWKI, WENTYLACJA OKAPU, POŁACI I KALENICY)
- POKRYCIE WYKUSZY I ZADASZEŃ BALKONÓW PAPĄ ZGRZEWALNĄ W SYSTEMIE DWUWARSTWOWYM Z WARSTWĄ OSŁONOWĄ ŻWIRU PŁUKANEGO Ø16-32
- OPIERZENIA I OBRÓBKI Z BLACHY POWLEKANEJ; KLEJONE
- RYNNY I RURY SPUSTOWE Z BLACHY POWLEKANEJ; SYSTEMY 120/100 LUB 150/110
- KOMINY SYSTEMOWE AERECOW ZBIORCZYCH OBUDOWACH
- WYŁAZY DACHOWY ŚWIATŁO MIN. 80x80
- ŁAWY, STOPNIE KOMINIARSKIE, DRABINKI PRZECIWSNIEŻNE W SYSTEMIE POKRYCIA

**KONSTRUKCJA DACHU i STROPODACHÓW R30**  
**PRZEKRYCIE DACHU RE30**  
 WIĘŻBA DREWNIANA ODDZIELONA OD POMIESZCZEŃ SUFITEM OGNIOPRONNYM EI30  
 WYJŚCIE NA DACH ODDZIELONE OD KLATKI SCHODOWEJ KLAPĄ EI30

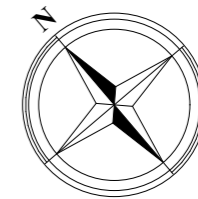

### RZUT DACHU

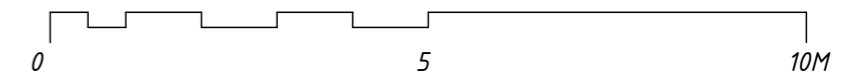

±0,00 = 2,60 m n.p.m.

**inwestprojekt** Słupsk Sp.z.o.o.

ul. Koszubska 45, 76-200 Słupsk | tel. 59 841 37 05 | e-mail: projekty@inwestprojekt.pl | www.facebook.com/inwestprojektslupsk | http://www.inwestprojekt.pl

czerwiec 2023

SKALA 1:100

4

#### Wielorodzinny budynek mieszkalny UTBS w Ustce

Obiekt	Budynek mieszkalny wielorodzinny Usteckiego TBS sp. z o.o. Ustka, ul. Marynarki Polskiej 42, obręb 0001, działka nr 156
Inwestor	Usteckie Towarzystwo Budownictwa Społecznego Sp. z o.o. z siedzibą w Ustce ul. Krótka 3, 76-270 Ustka
Stadium	PROJEKT ARCHITEKTONICZNO-BUDOWLANY
Rysunek	RZUT DACHU
Autor	mgr inż. arch. Artur Wysocki BK.IIF.7342/81/96 spec. arch. bez og.
Sprawdził	mgr inż. arch. Marek Hanowski BK.IIF.7342/82/96 spec. arch. bez og.