


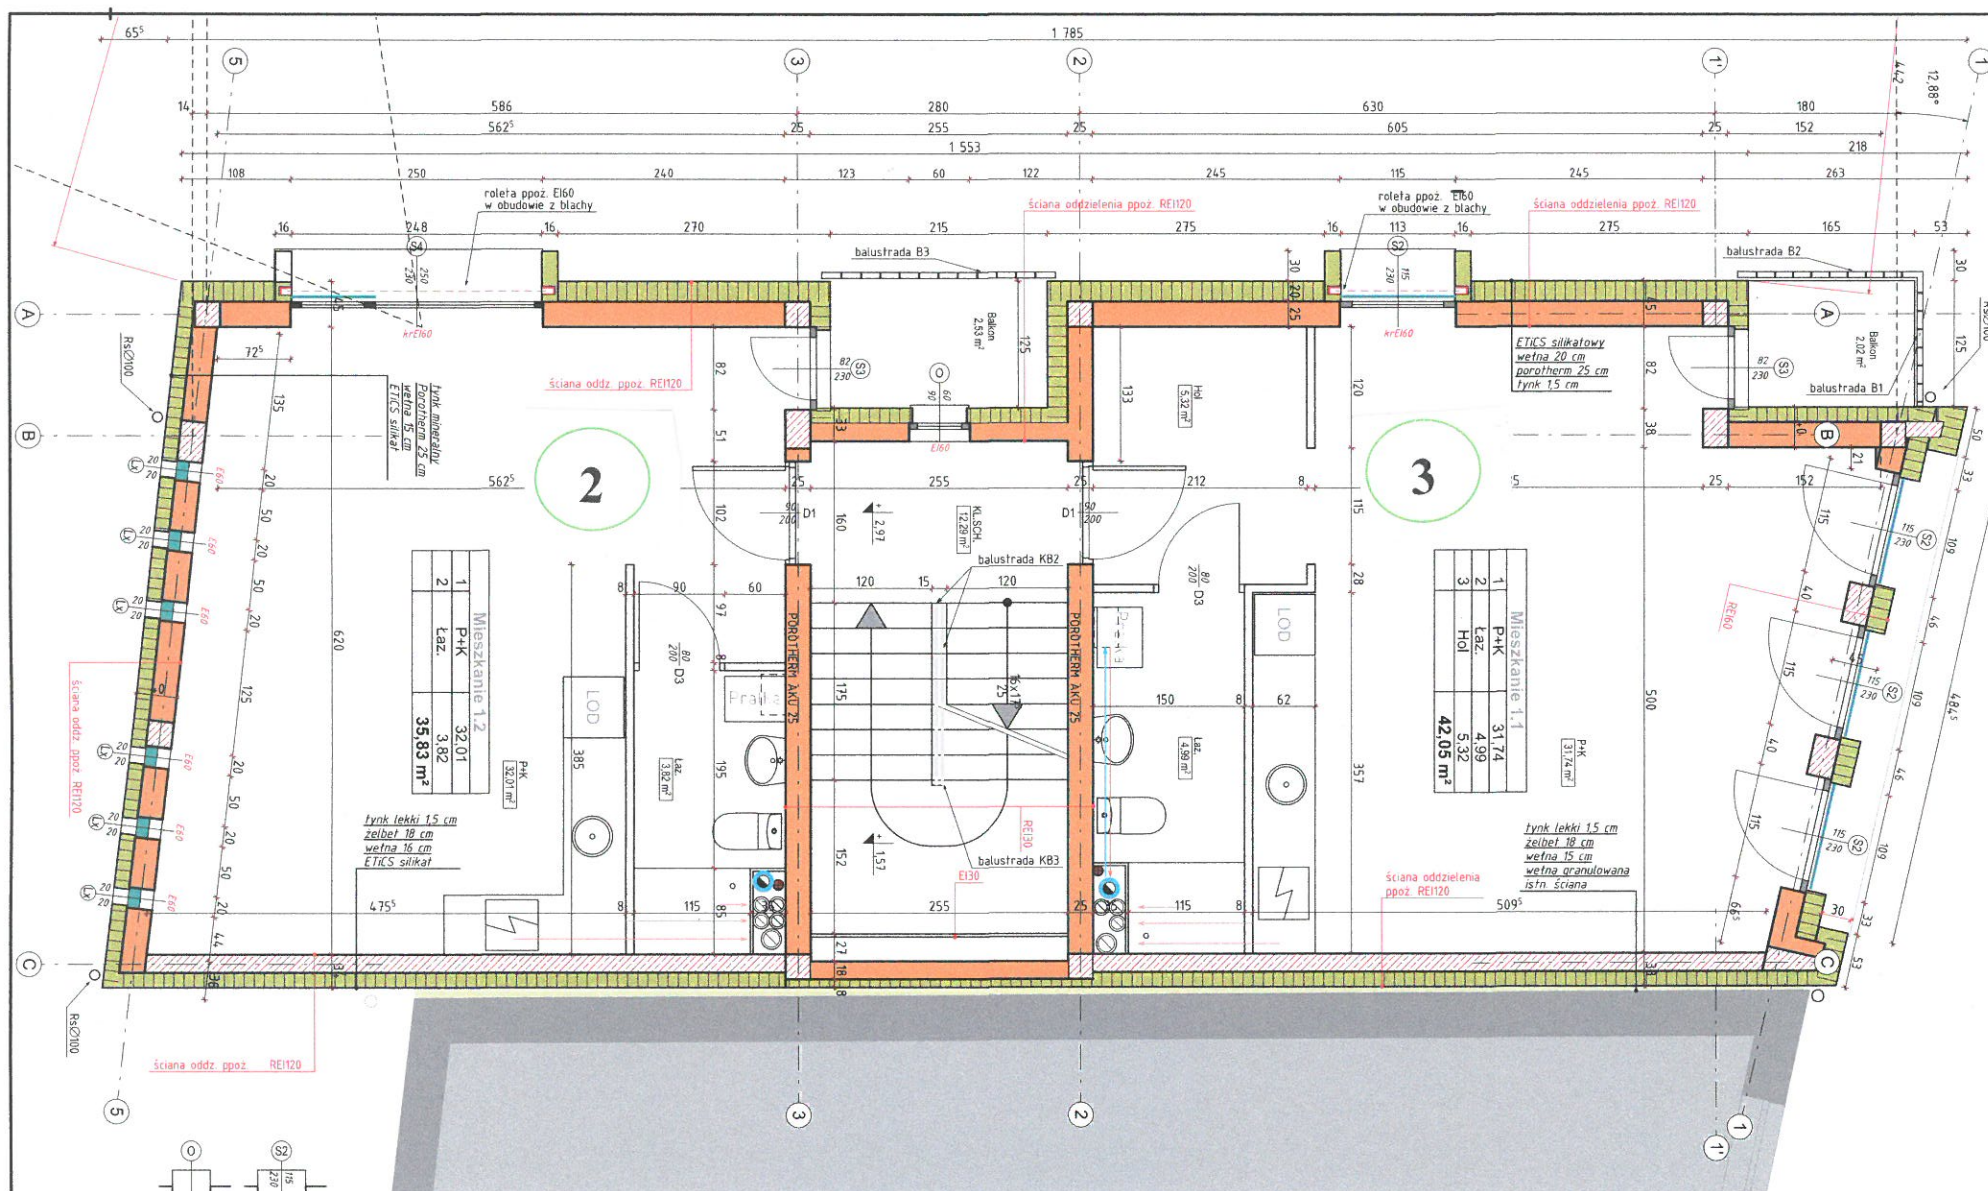

# RZUT PIĘTRA

±0,00 = 2,60 m n.p.m.



|   |   |                                         |
|---|---|-----------------------------------------|
| <div> <div>inwestprojekt</div> <div>                     Słupsk Sp. z o.o.<br/>                     ul. Krasnooka 43, 74-200 Słupsk   tel. 59 841 37 05   e-mail: projekt@inwestprojekt.pl   www.facebook.com/inwestprojekt   www.inwestprojekt.pl                 </div> </div> |   | wrzesień 2023<br>SKALA 1:50<br><b>2</b> |
| Opis   | Budynek mieszkalny wielorodzinny Usteckiego TBS sp. z o.o.<br>Ustka, ul. Marynarki Polskiej 42, obręb 0001, działka nr 156 |                                         |
| Investor   | PROJEKT TECHNICZNY ARCHITEKTURY                                                                                            |                                         |
| Stadium   | RZUT PIĘTRA   |                                         |
| Rysunek   | mgr inż. arch. Artur Wysocki BK.IF.7342/81/96 spec. arch. bez og.                                                          |                                         |
| Autor   | mgr inż. arch. Marek Hanowski BK.IF.7342/82/96 spec. arch. bez og.                                                         |                                         |
| Sprawdził   |   |                                         |