

PROJEKT ZAGOSPODAROWANIA TERENU DZIAŁKI NR 1684/61

W USTCE PRZY UL. KOSYNIERÓW 8

6426150.00
605250.00

skala 1:500

Wojpomorskie
Powiat słupski

Jedn.ewid.: 221201_1 USTKA
Obręb ewid. Nr 0001 USTKA
Działka Nr 1684/61
ul. Czerwonych Kosynierów 8
Mapa do celów projektowych
w skali 1:500

Wykonana w 2018 roku przez
Pracownię Usług Geodezyjnych "GEOMETRA" w Ustce
Mapę sporządził mgr inż. Stanisław Berliński
Nr upr. zaw. 3710/86 GUGiK (1,2,3)

GEODETA UPRAWNIENIOWY
mgr inż. Stanisław Berliński
upr. 3710/86 GUGiK

zakres opracowania mapy na dzień 05.02.2018r.

ID.6640.146.2018 Arkusz mapy: 6.226.11.19.4.4.

Geodezyjny układ współrzędnych płaskich "2000" sfera 6/18.
Poziom odniesienia wysokości Kronsztadt "1986"

W zakresie mapy znajdują się prawem chronione przed zniszczeniem punkty osnowy geodezyjnej nr: brak.

Mapę sporządzono bez ustalenia służebności ujawnionych w księgach wieczystych"

Granice i numery działek ewidencyjnych wniesiono na podstawie numerycznej mapy ewidencji gruntów pozyskanej z PZGK w Słupsku.

Nie wyklucza się istnienia w terenie również uzbrojenia, o którym brak było informacji branżowych i nie zostało odnotowane w czasie inwentaryzacji geodezyjnej;


PROJEKT ZAGOSPODAROWANIA TERENU WYKONANO NA KOPII MAPIE DO CELÓW PROJEKTOWYCH PRZYJĘTEJ DO EWIDENCJI MATERIAŁÓW PAŃSTWOWEGO ZASOBU GEODEZYJNEGO I KARTOGRAFICZNEGO Z DNIA 13.02.2018

Pracownia Usług Geodezyjnych "GEOMETRA" w Ustce	
Geodezyjny układ współrzędnych płaskich "2000" sfera 6/18	
Geodezyjne odniesienia wysokości Kronsztadt "1986"	
W zakresie mapy znajdują się prawem chronione przed zniszczeniem punkty osnowy geodezyjnej nr: brak	
Mapę sporządzono bez ustalenia służebności ujawnionych w księgach wieczystych"	
Granice i numery działek ewidencyjnych wniesiono na podstawie numerycznej mapy ewidencji gruntów pozyskanej z PZGK w Słupsku	
Nie wyklucza się istnienia w terenie również uzbrojenia, o którym brak było informacji branżowych i nie zostało odnotowane w czasie inwentaryzacji geodezyjnej;	
PROJEKT ZAGOSPODAROWANIA TERENU WYKONANO NA KOPII MAPIE DO CELÓW PROJEKTOWYCH PRZYJĘTEJ DO EWIDENCJI MATERIAŁÓW PAŃSTWOWEGO ZASOBU GEODEZYJNEGO I KARTOGRAFICZNEGO Z DNIA 13.02.2018	
STAROSTA SŁUPSKI	P. 2212. 2018. 545
	2018-02-13
Z up. S. Berliński	
Pracownia Usług Geodezyjnych "GEOMETRA" w Ustce	

OZNACZENIA GRAFICZNE:

- ABODEFG
- GRANICA OPRACOWANIA
- GRANICA WŁASNOŚCI DZ. NR 1684/61
- PROJEKTOWANY BUDYNEK - 269,44m²
- PROJEKTOWANA ZIELEŃ- 93,02m²
- PROJEKTOWANE UTWIARDZENIA - POLBRUK - POLBRUK 227,69m²
- PROJEKTOWANE PODESTY - 19,85 m²

- ISTNIEJĄCE ELEMENTY ZAG. TERENU DO ROZBIÓRKI
- PROJEKTOWANE WJAZDY NA TEREN DZIAŁKI
- PROJEKTOWANE OGRODZENIE 16,0mb
- II ILOŚĆ KONDYGNACJI
- WEJŚCIA DO BUDYNKU
- LOK. POJEJMNIKA NA ODPADKI KOMUNALNE
- NIERZECZĄCZALNA LINIA ZABUDOWY
- MUR OPOROWY

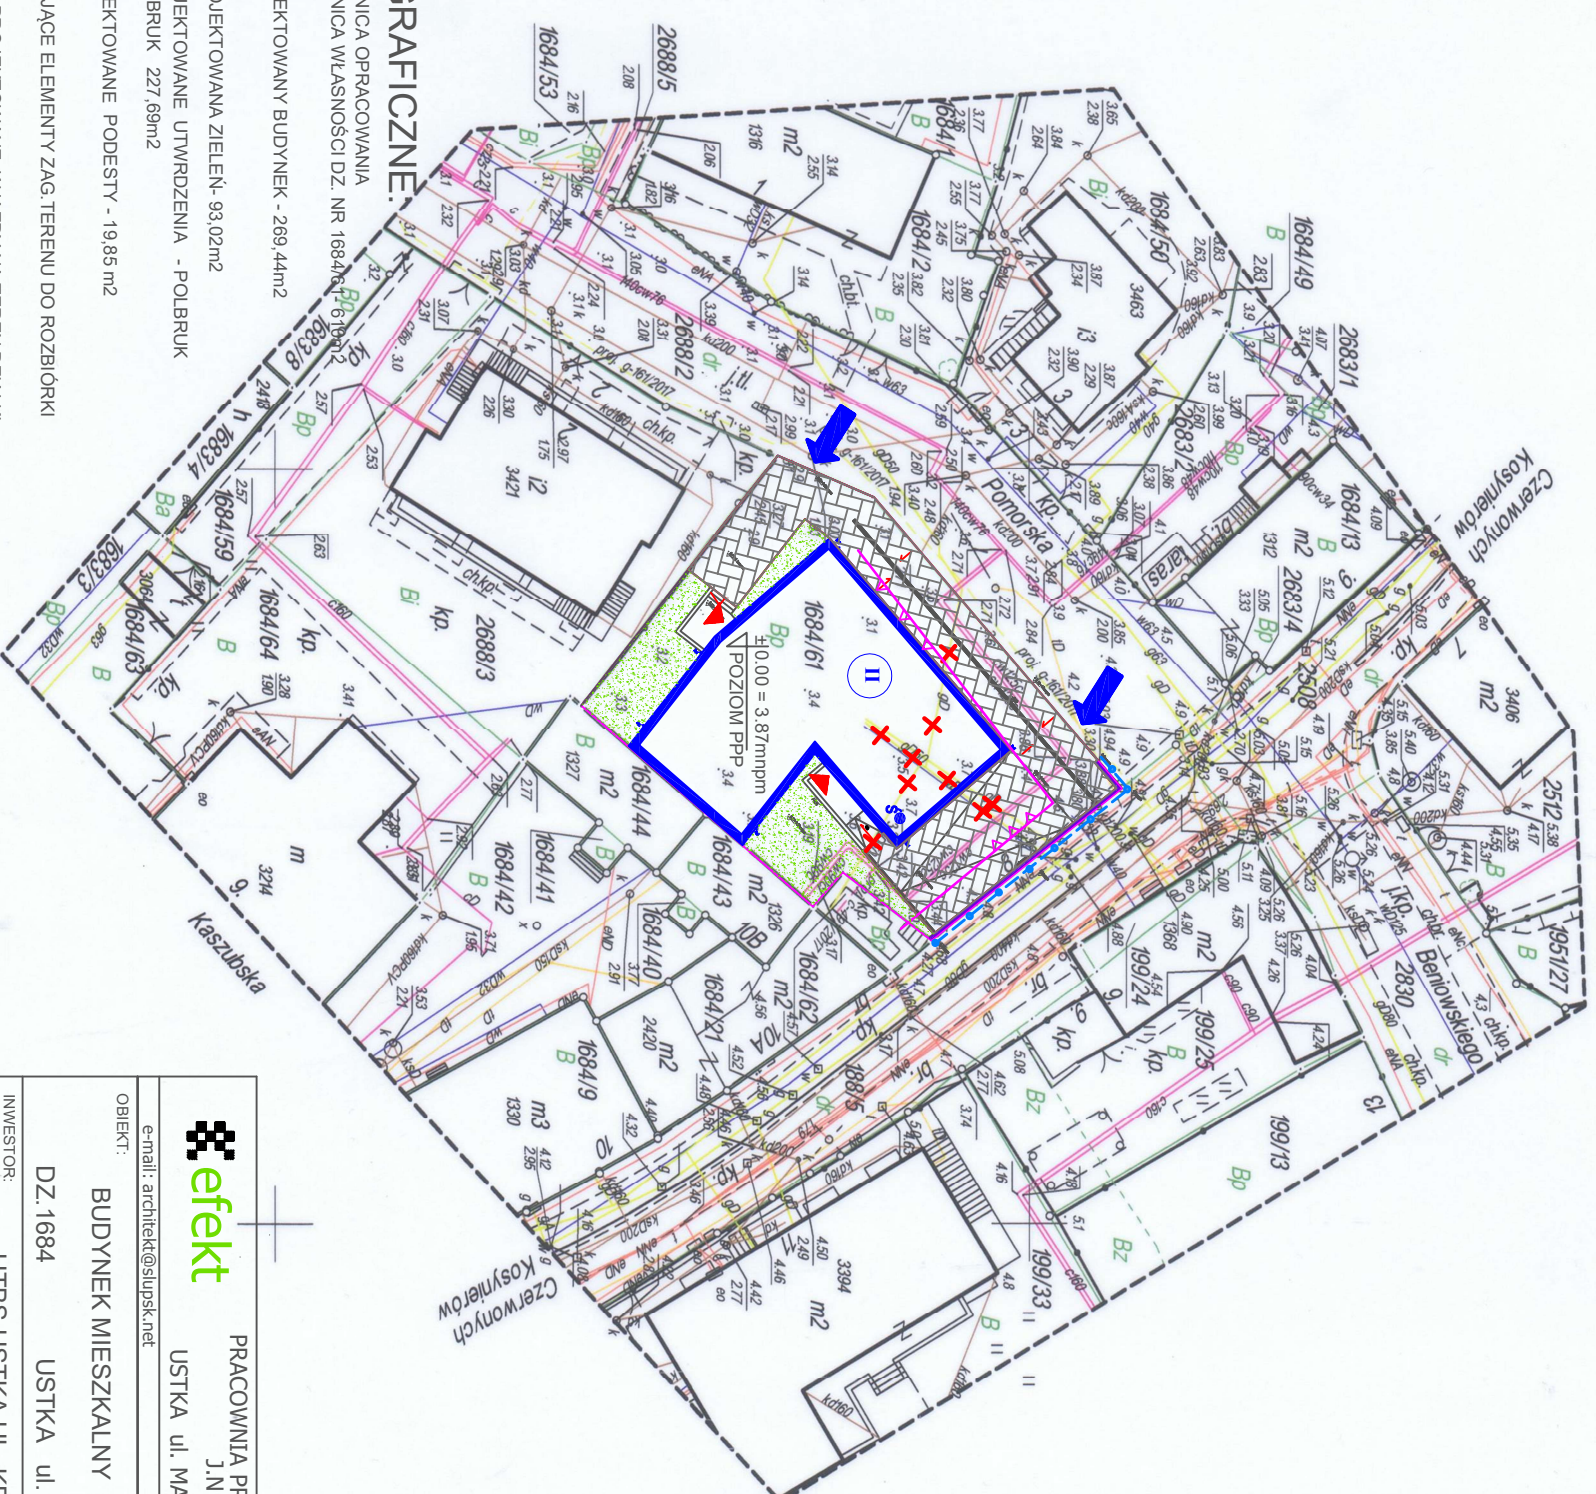

PRACOWNIA PROJEKTOWO REALIZACYJNA
J.N. Czyżewska
USTKA ul. MARYNARKI POLSKIEJ 78A/3
e-mail: architekt@slupsk.net
www.projektowanie-slupsk.net

OBIEKT: BUDYNEK MIESZKALNY WIELORODZINNY
INWESTOR: DZ.1684 USTKA ul. KOSYNIERÓW 8
UTBS USTKA UL. KRÓTKA 3A

TYTUŁ RYSUNKU: PLAN ZAGOSPODAROWANIA TERENU - PLANSSZA WYMIAROWA	
BRANŻA: ARCHITEKTURA	AUTOR: mgr inż. arch. J. CZYZEWSKA
BRANŻA: ARCHITEKTURA	ETAP: PROJEKT BUDOWLANY
BRANŻA: ARCHITEKTURA	autor: mgr inż. arch. J. CZYZEWSKA
BRANŻA: ARCHITEKTURA	uprawnienia budowlane do projektowania bez ograniczeń w specjalności architektonicznej
BRANŻA: ARCHITEKTURA	sprawdzający: mgr inż. arch. A. INGIJELIOWICZ
BRANŻA: ARCHITEKTURA	uprawnienia budowlane do projektowania bez ograniczeń w specjalności architektonicznej
BRANŻA: ARCHITEKTURA	43/POOKK/IV/2014
BRANŻA: ARCHITEKTURA	uprawnienia budowlane do projektowania bez ograniczeń w specjalności architektonicznej
BRANŻA: ARCHITEKTURA	DATA OPRACOWANIA: CZERWIEC 2018
BRANŻA: ARCHITEKTURA	skala 1:500
BRANŻA: ARCHITEKTURA	NR RYSUNKU: 1/PZ