



ELEWACJA PÓŁNOCNA
 SZTOLARKA O KLASIE ODPORNOŚCI POŻAROWEJ LUB ROLETY P.P.P.P.

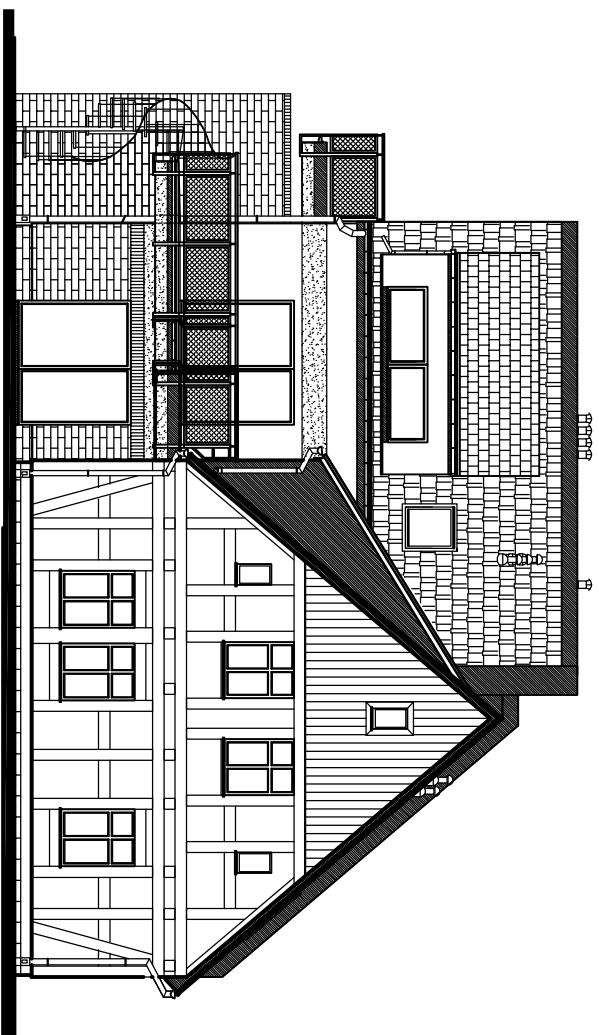

ELEWACJA POŁUDNIOWA

 PRACOWNIA PROJEKTOWO REALIZACYJNA UL. SZYBKA 111, CZYŻEWSKA UL. SZYBKA 111, CZYŻEWSKA 51-630 WROCLAW www.zobaczefekt.pl			
OBIEKT: BUDYNEK W ZAB. BILŻNACZEJ M.U. DZ.NR OBR. UL. BENIOWSKIEGO 6-8 INWESTOR: UTBS UL. KROTKA 3			
TYTUŁ RYSUNKU: ELEMANTY PÓŁNOCNA I POŁUDNIOWA		ETAP: KONFERENCJA	
BRANŻA:	AUTOR:	KONFERENCJA	
ARCHITEKTURA	autor	BK.IIF.7342/07/17	projektowa budowa domu
	mgr inż. arch.		projektowa budowa domu
	U. CZYŻEWSKA		projektowa budowa domu
DATA OPRACOWANIA:		skala 1:100	
		NR RYSUNKU: 7A	