


Budynek mieszkalny wielorodzinny
ul. Polna 18 w Ustce, dz. nr 2302/14

Pomieszczenie gospodarcze nr 1

Usytuowanie: Klatka I, piwnica.

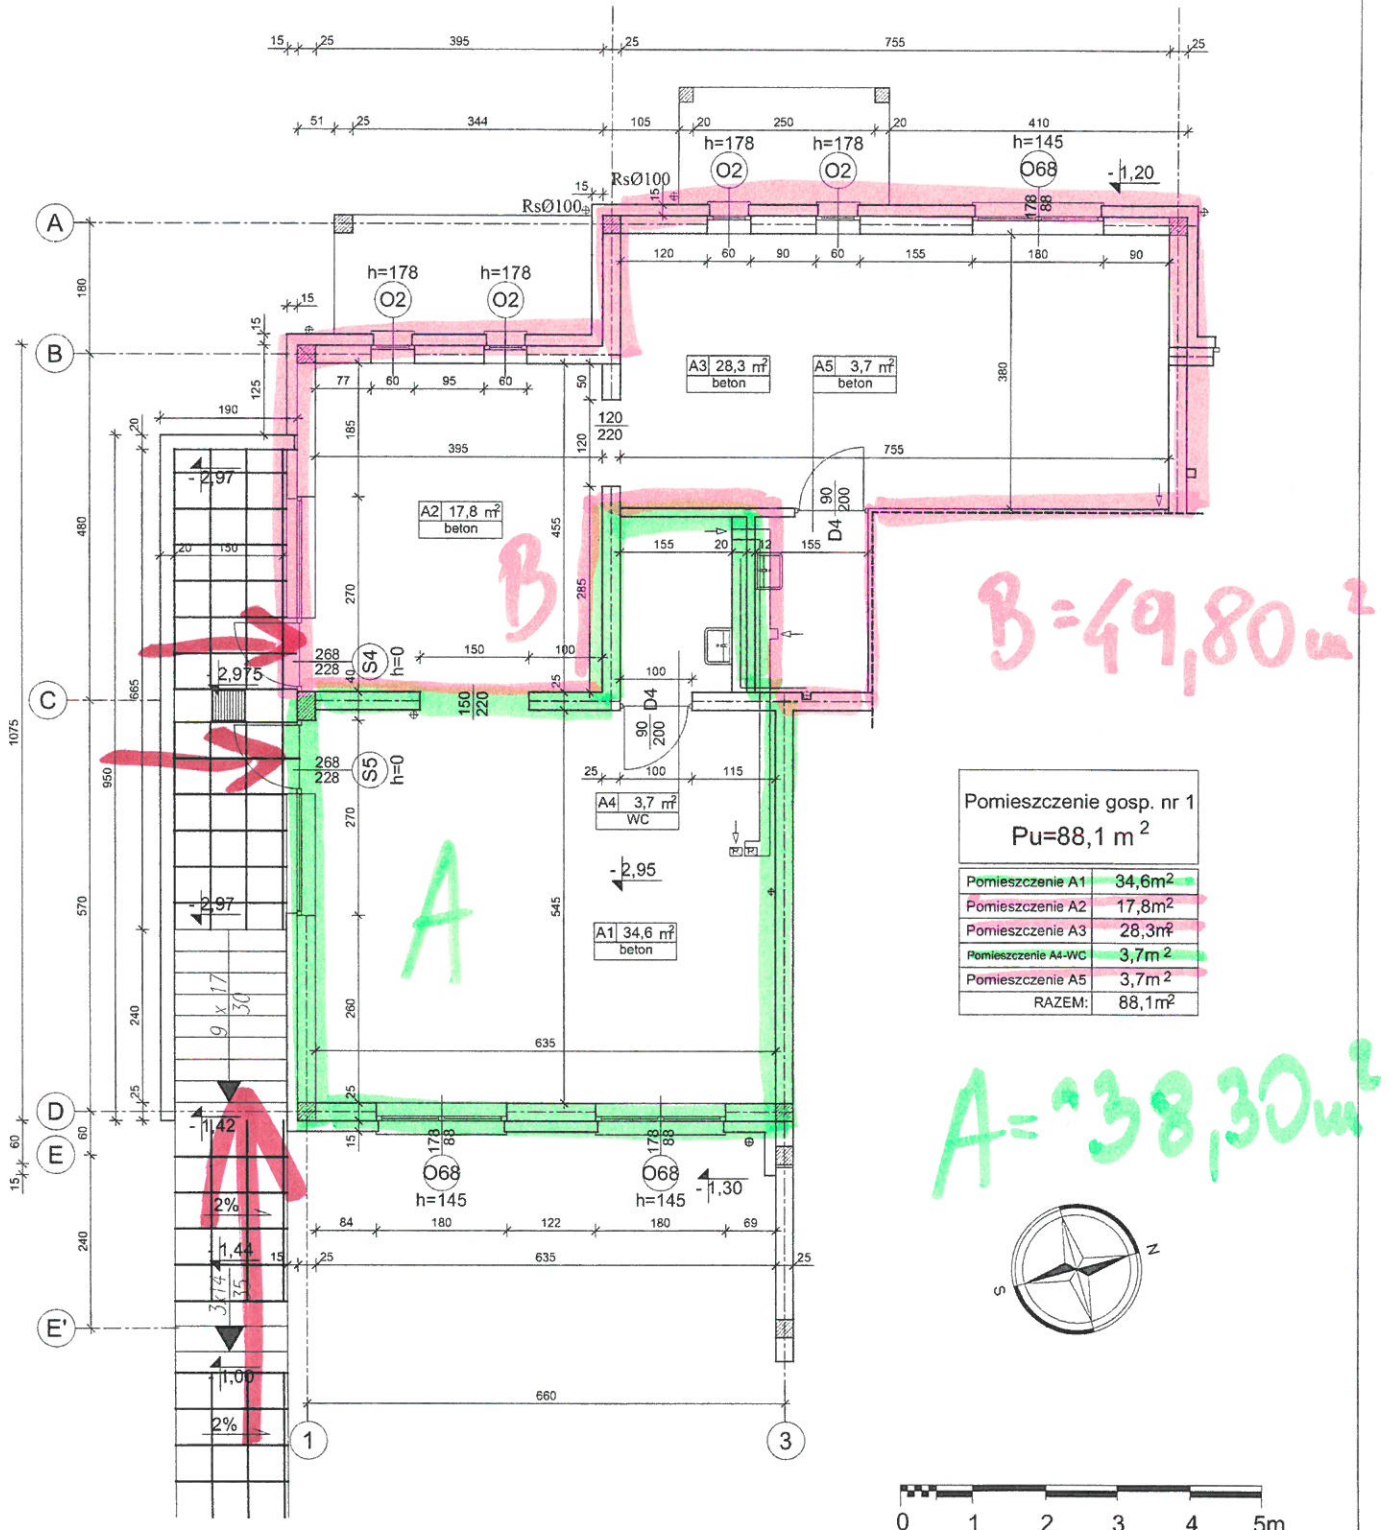

$\pm 0,00 = 9,90 \text{ m n.p.m.}$

Uwaga:

1. Niniejszy rzut jest fragmentem dokumentacji projektowej.
2. Powierzchnie pomieszczeń podano dla stanu wykończeniowego. Ostateczne powierzchnie sprzedaży wyznaczone zostaną na podstawie inwentaryzacji powykonawczej.