


Budynek mieszkalny wielorodzinny
ul. Polna 18 w Ustce, dz. nr 2302/14

Pomieszczenie gospodarcze nr 2

Usytuowanie: Klatka III, piwnica.

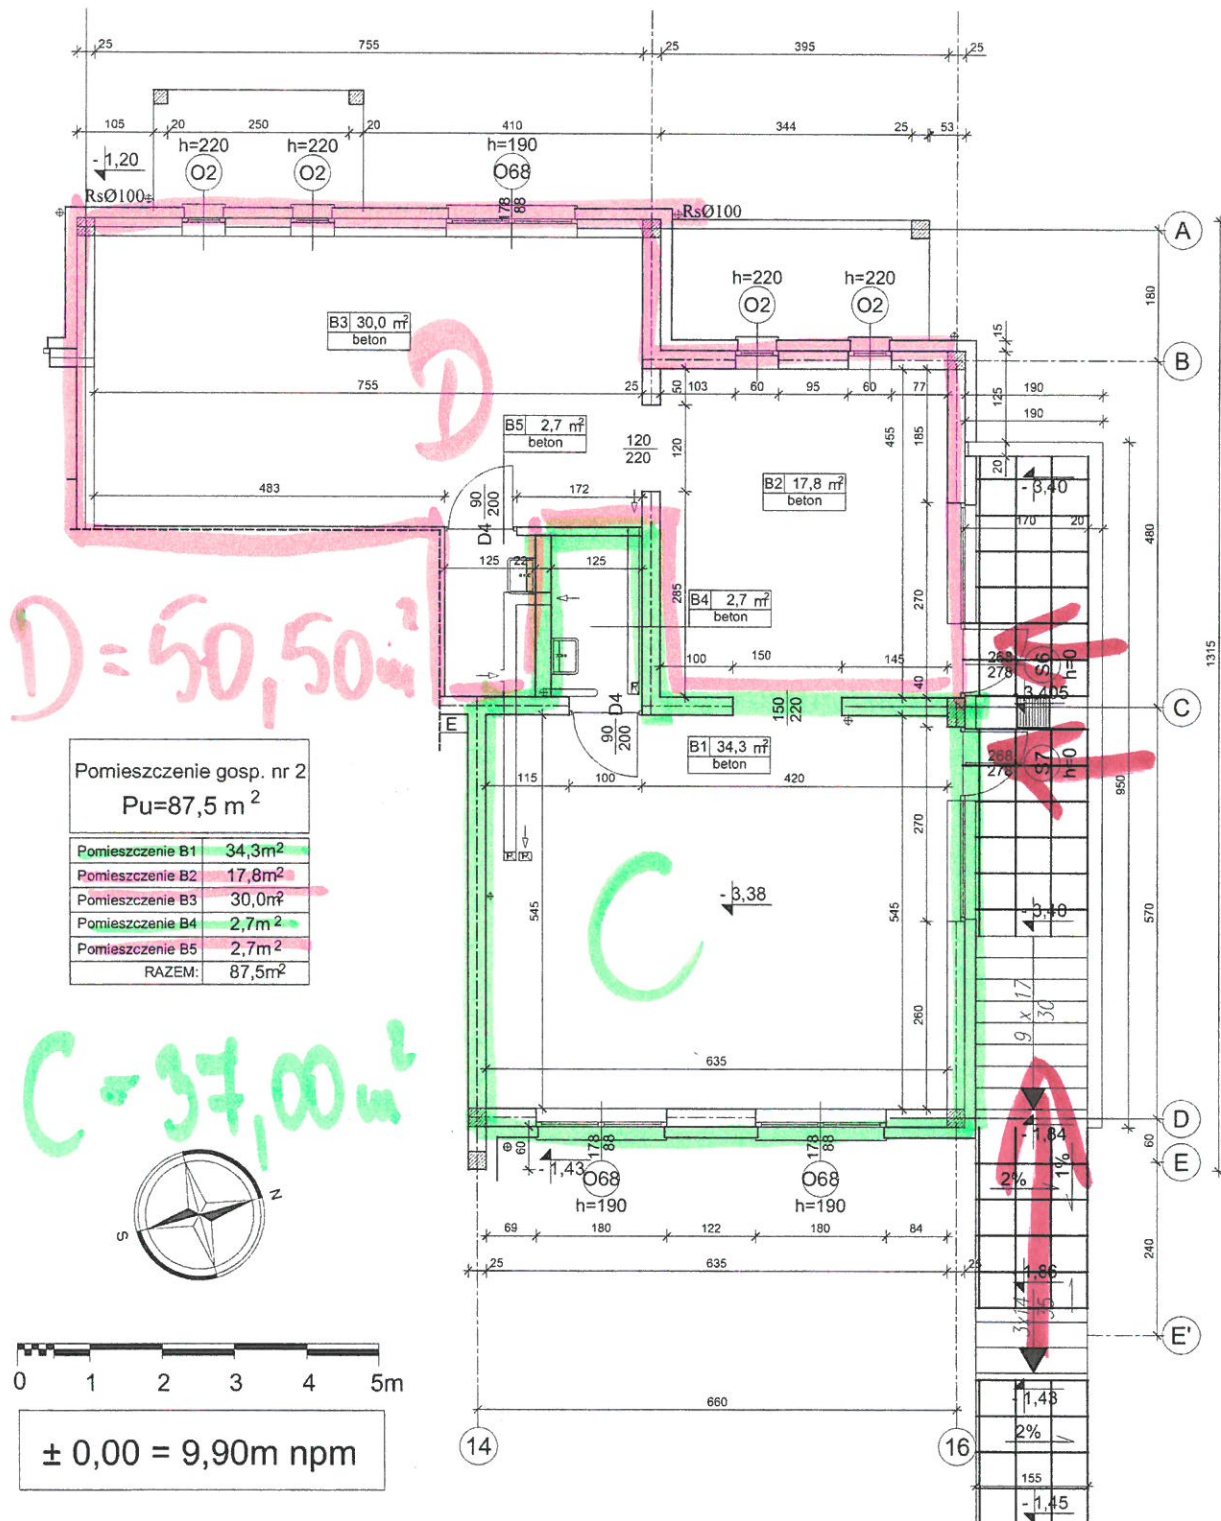

Uwaga:

1. Niniejszy rzut jest fragmentem dokumentacji projektowej.
2. Powierzchnie pomieszczeń podano dla stanu wykończeniowego. Ostateczne powierzchnie sprzedaży wyznaczone zostaną na podstawie inwentaryzacji powykonawczej.