


Budynek mieszkalny wielorodzinny ul. Polna 18 w Ustce, dz. nr 2302/14

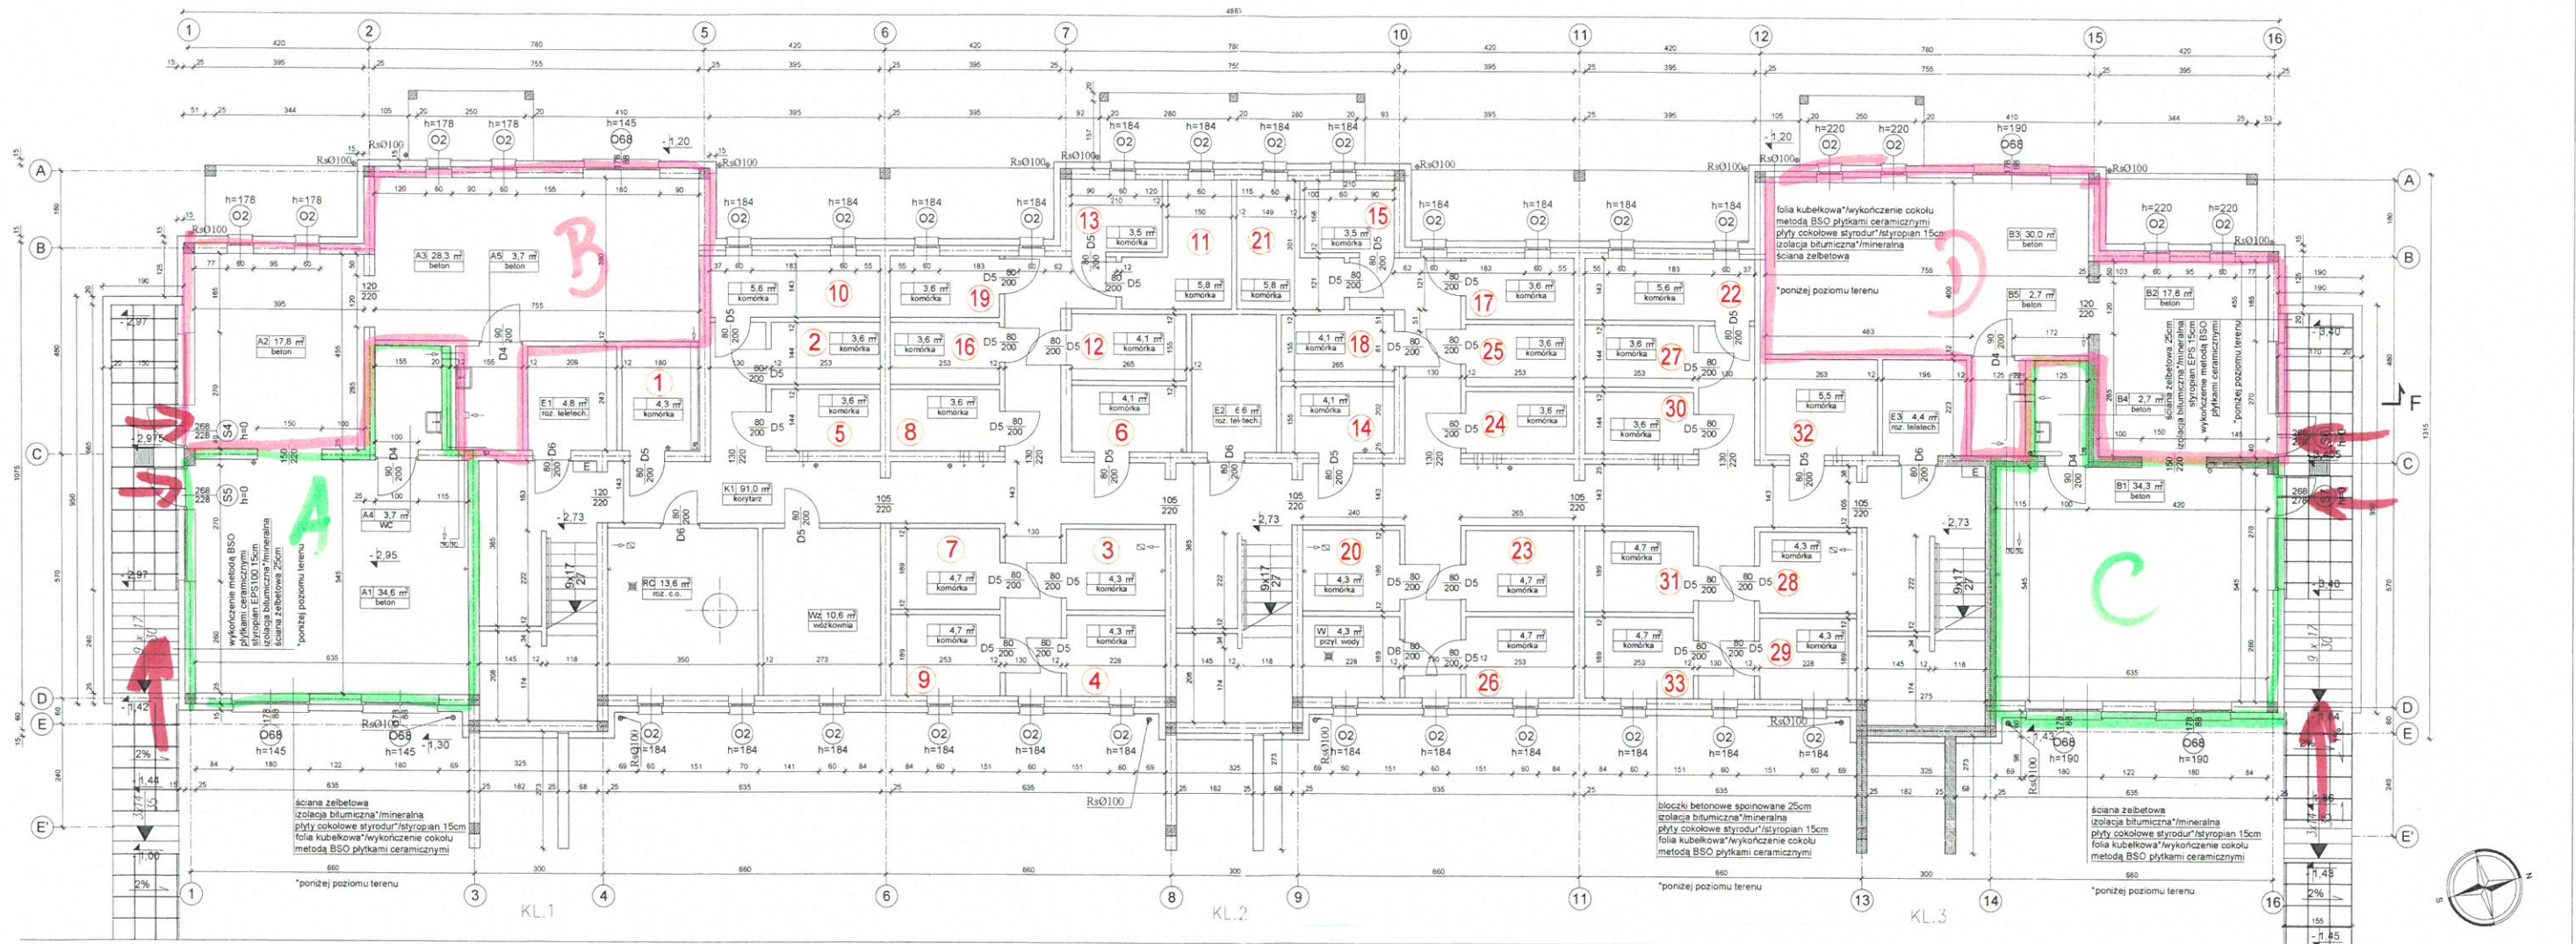

OZNACZENIA:

	BLOCZKI BETONOWE		OTWORY INST. W ŚCIANACH NOSNYCH szer. x wys. / rzędna spodu		OTWORY WYROWNAWCZE Z KRATKAMI 20x14 POD STROPEM		STUDZIENKA SCHŁADZAJĄCA Ø800
	ELEMENTY ZEBETOWE		KRATKI WYWIEWNE W STROPIE		CEGLA PEŁNA SILIKATOWA		WPUST PODLOGOWY

WE WSZYSTKICH POMIĘSZCZENIACH POSADZKI BETONOWE ZATARTE NA GŁADKO
ŚCIANY DZIAŁOWE (12) AZUROWO OD WYSOKOŚCI 216CM DO STROPU

0 1 2 3 4 5m

± 0,00 = 9,90m n.p.m.

RZUT PIWNIC