


Budynek mieszkalny wielorodzinny
ul. Polna 16 w Ustce, dz. nr 2 302/8, obręb 1 Ustka
Lokal mieszkalny nr 1

Usytuowanie: Klatka I, parter


Parter

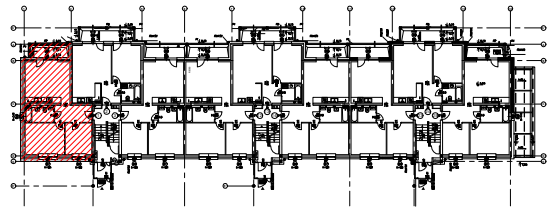


Mieszkanie 3P

$P_u = 59,82 \text{ m}^2$

1 pokój+aneks	22,23m ²
2 pokój	14,96m ²
3 pokój	10,10m ²
4 łazienka	5,05m ²
5 hol	7,48m ²
Pomieszczenie przynależne	
komórka	6,80m ²

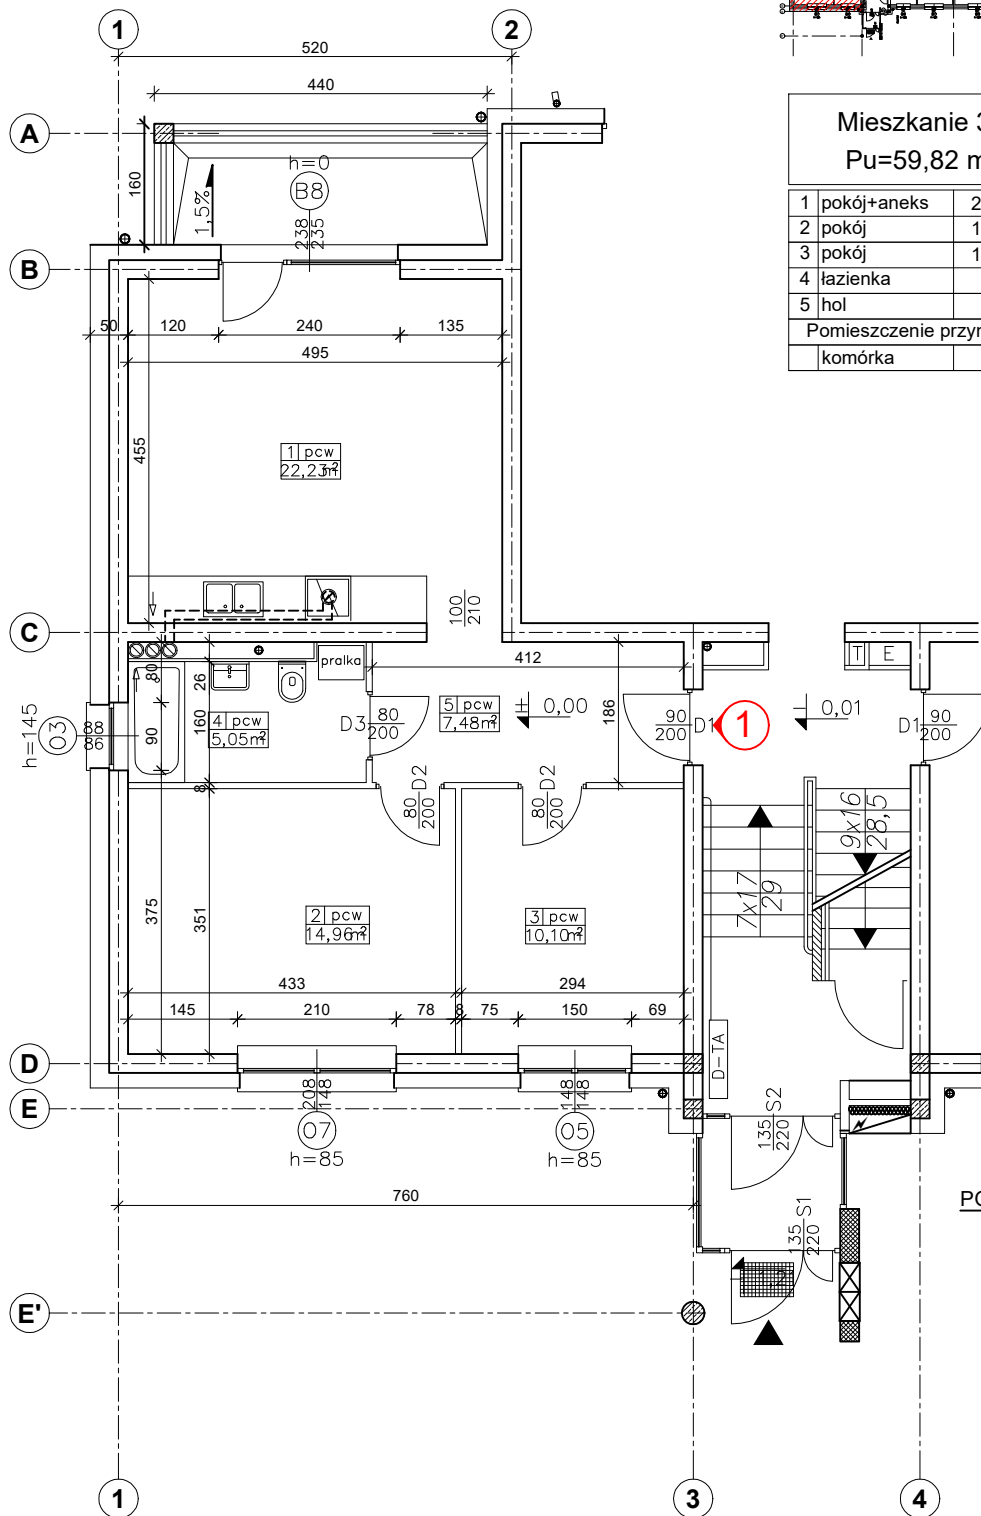

Pomieszczenie przynależne

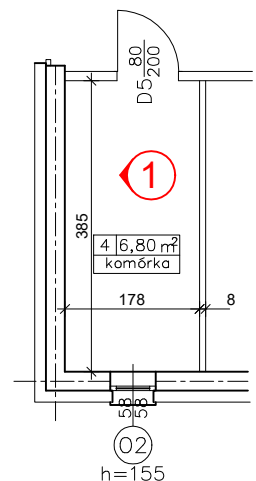

POWIERZCHNIE POMIESZCZEŃ PODANO
DLA STANU WYKOŃCZENOWEGO

Uwaga:

1. Niniejszy rzut jest fragmentem dokumentacji projektowej.
2. Podane powierzchnie są powierzchniami projektowanymi, ostateczne powierzchnie sprzedaży wyznaczone zostaną na podstawie inwentaryzacji powykonawczej wg normy PN-ISO 9836:2015

