
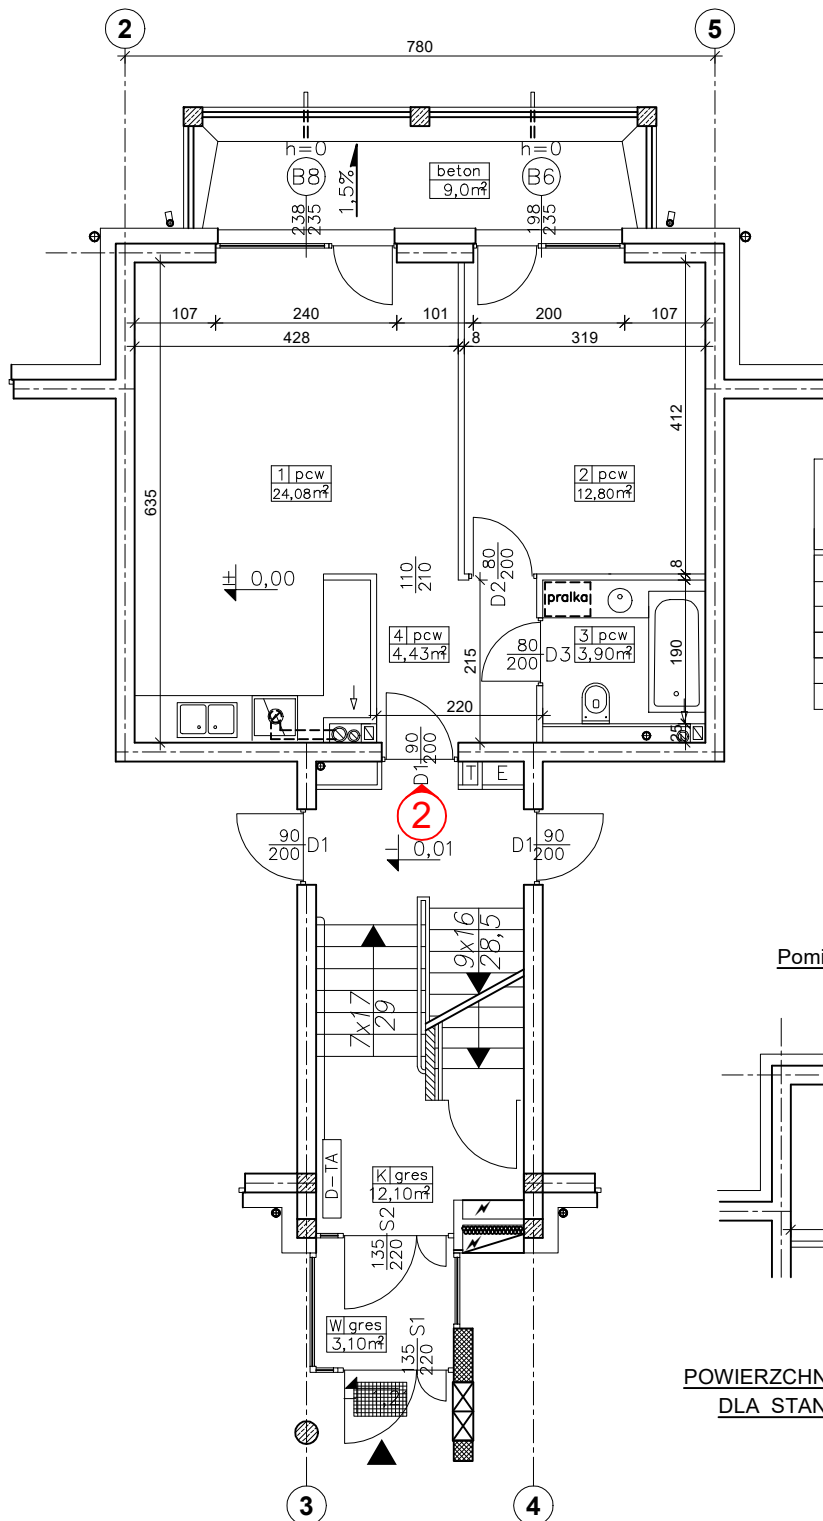


Budynek mieszkalny wielorodzinny
ul. Polna 16 w Ustce, dz. nr 2 302/8, obręb 1 Ustka

Lokal mieszkalny nr 2


Usytuowanie: Klatka I, parter

Parter

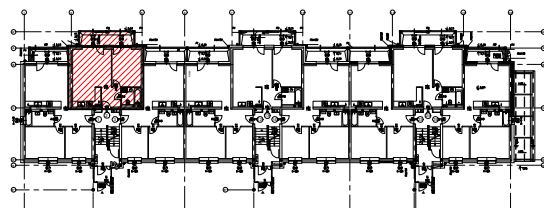

Mieszkanie 2P	
Pu=45,21 m ²	
1 pokój+aneks	24,08 m ²
2 pokój	12,80 m ²
3 łazienka	3,90 m ²
4 hol	4,43 m ²
Pomieszczenie przynależne	
komórka	6,10 m ²

Pomieszczenie przynależne

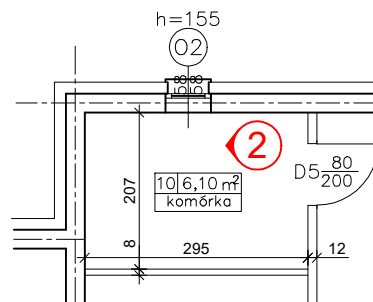

POWIERZCHNIE POMIESZCZEŃ PODANO
DLA STANU WYKOŃCZENOWEGO



Uwaga:

- Niniejszy rzut jest fragmentem dokumentacji projektowej.
- Podane powierzchnie są powierzchniami projektowanymi, ostateczne powierzchnie sprzedaży wyznaczone zostaną na podstawie inwentaryzacji powykonawczej wg normy PN-ISO 9836:2015

