
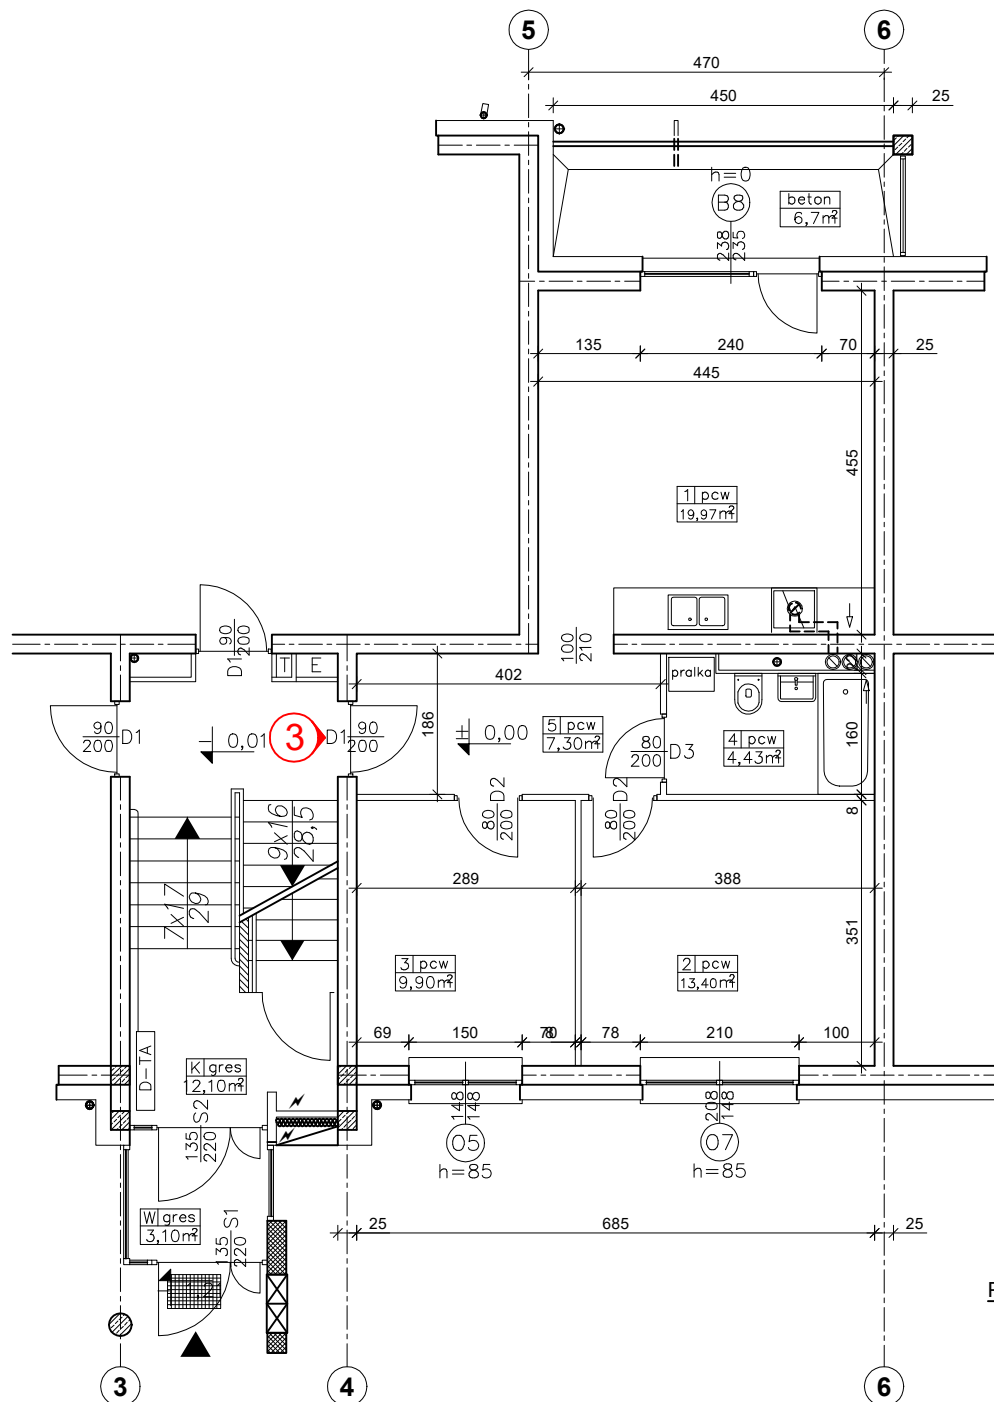


Budynek mieszkalny wielorodzinny
ul. Polna 16 w Ustce, dz. nr 2 302/8, obręb 1 Ustka

Lokal mieszkalny nr 3

Usytuowanie: Klatka I, parter


Parter

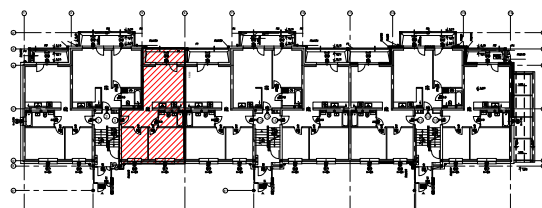

Mieszkanie 3P
Pu=55,00 m²

1 pokój+aneks	19,97m ²
2 pokój	13,40m ²
3 pokój	9,90m ²
4 łazienka	4,43m ²
5 hol	7,30m ²
Pomieszczenie przynależne	
komórka	6,80m ²

Pomieszczenie przynależne

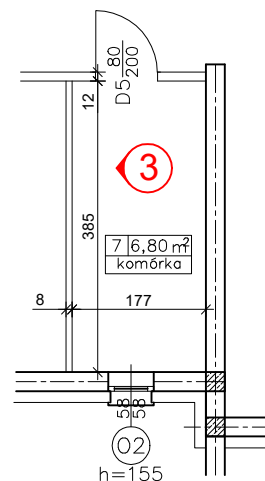

POWIERZCHNIE POMIESZCZEŃ PODANO
DLA STANU WYKOŃCZENOWEGO

Uwaga:

1. Niniejszy rzut jest fragmentem dokumentacji projektowej.
2. Podane powierzchnie są powierzchniami projektowanymi, ostateczne powierzchnie sprzedaży wyznaczone zostaną na podstawie inwentaryzacji powykonawczej wg normy PN-ISO 9836:2015

