
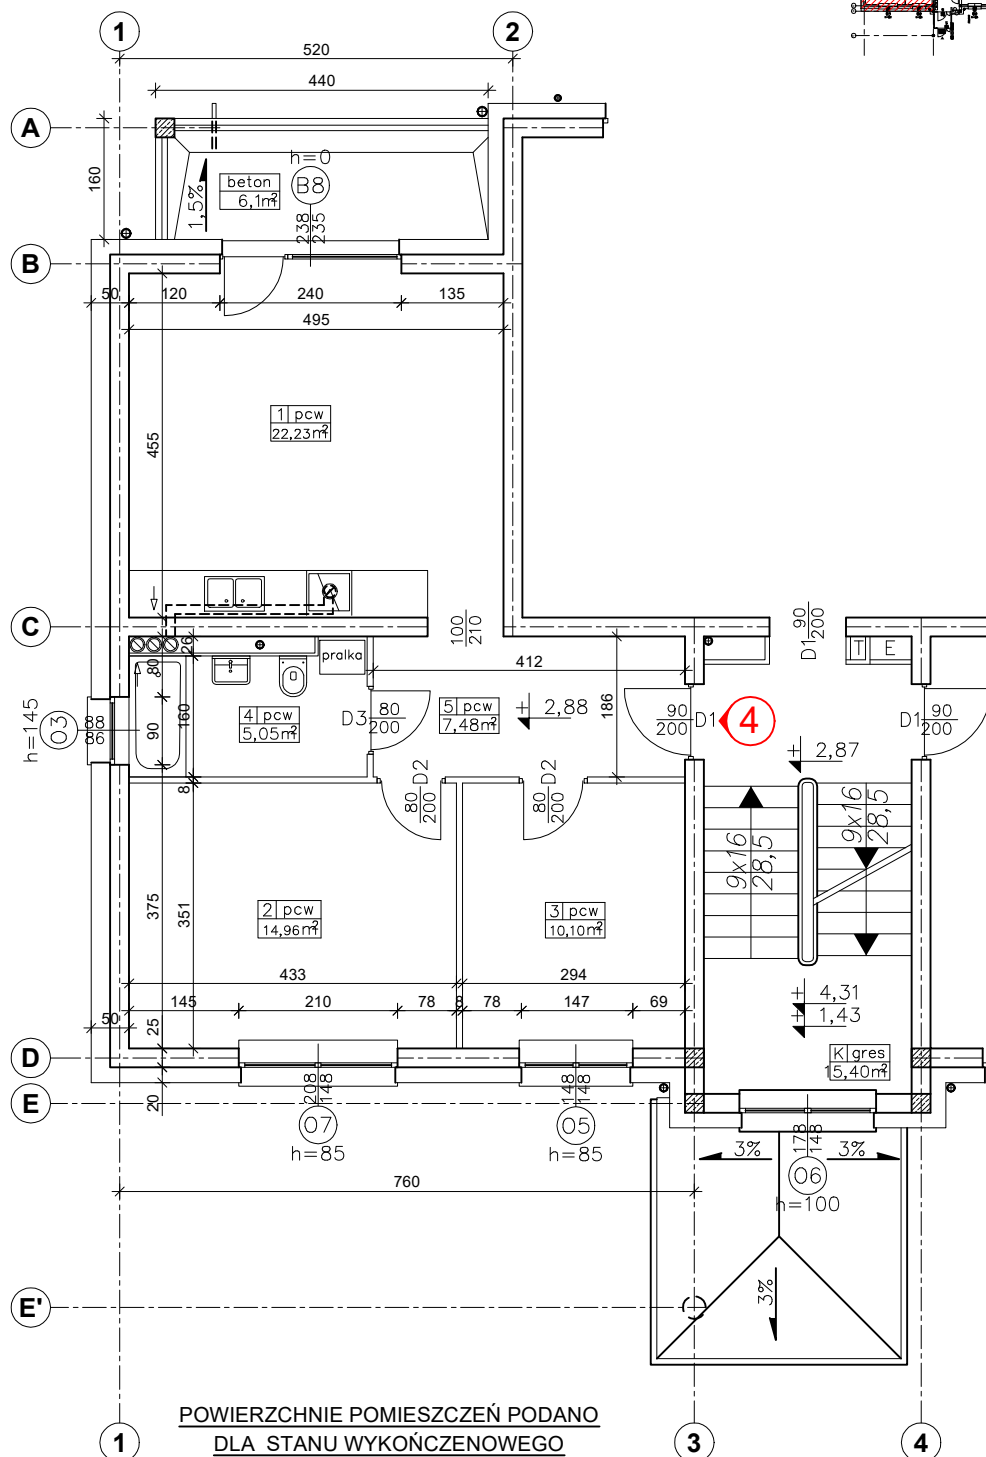


Budynek mieszkalny wielorodzinny
ul. Polna 16 w Ustce, dz. nr 2 302/8, obręb 1 Ustka

Lokal mieszkalny nr 4



Usytuowanie: Klatka I, I piętro

I piętro

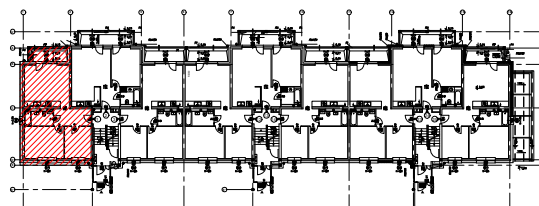

Mieszkanie 3P	
Pu=59,82 m ²	
1 pokój+aneks	22,23m ²
2 pokój	14,96m ²
3 pokój	10,10m ²
4 łazienka	5,05m ²
5 hol	7,48m ²
Pomieszczenie przynależne	
komórka	6,80m ²

Pomieszczenie przynależne

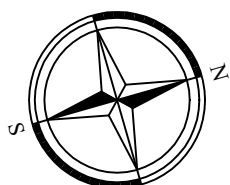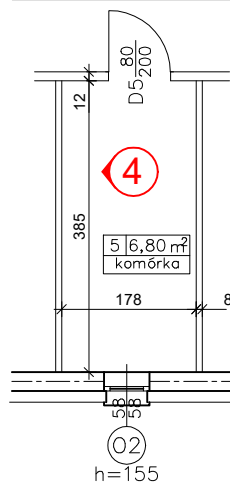

Uwaga:

- Niniejszy rzut jest fragmentem dokumentacji projektowej.
- Podane powierzchnie są powierzchniami projektowanymi, ostateczne powierzchnie sprzedaży wyznaczone zostaną na podstawie inwentaryzacji powykonawczej wg normy PN-ISO 9836:2015

