
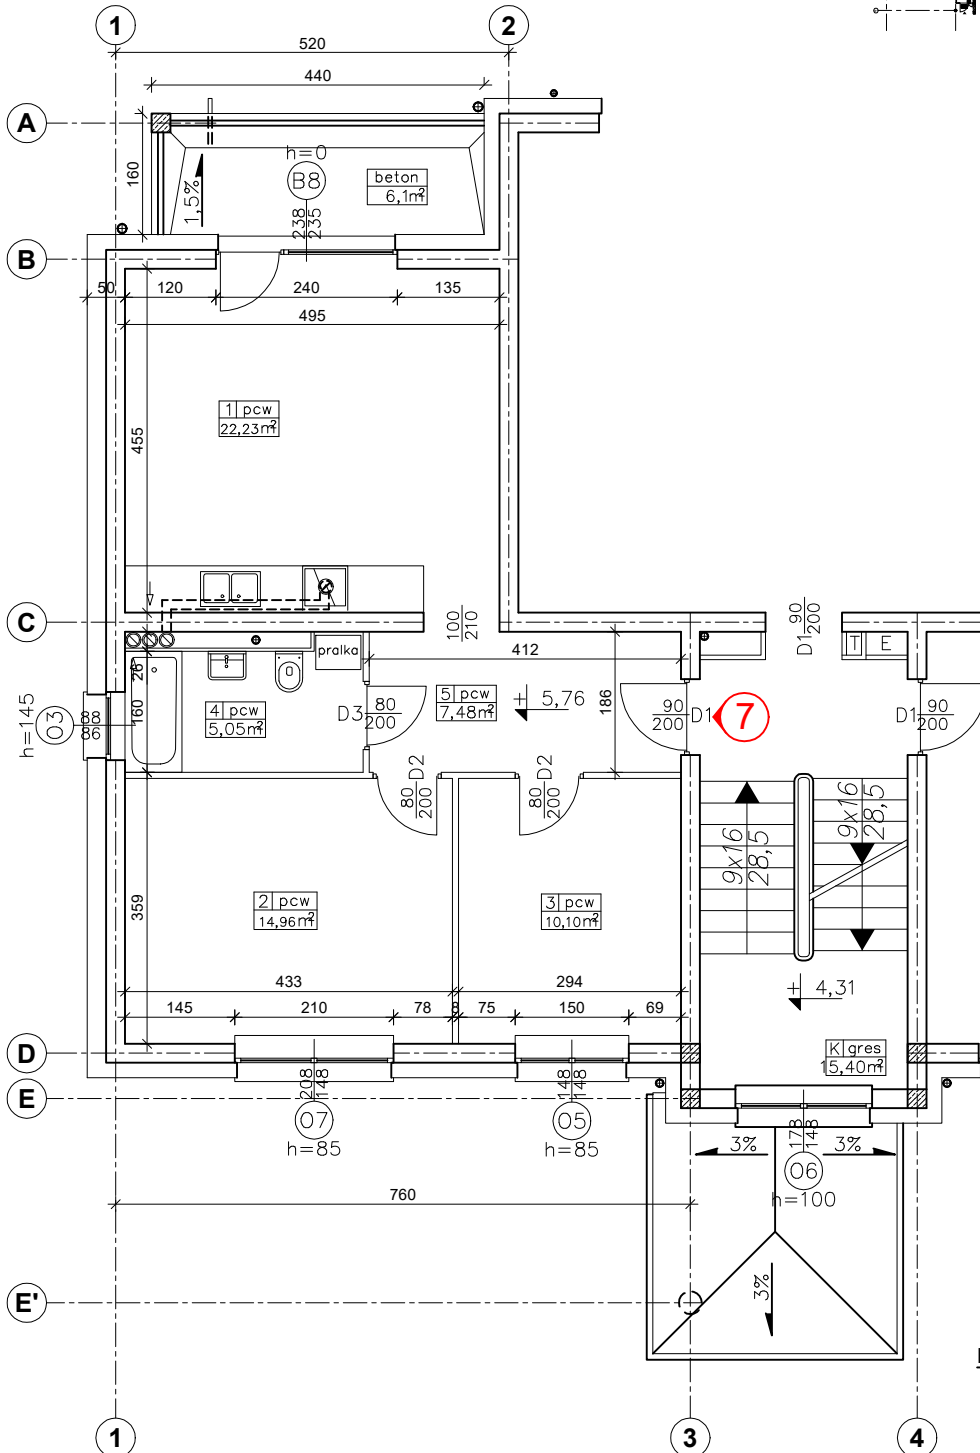


Budynek mieszkalny wielorodzinny
ul. Polna 16 w Ustce, dz. nr 2 302/8, obręb 1 Ustka

Lokal mieszkalny nr 7

Usytuowanie: Klatka I, II piętro


II piętro

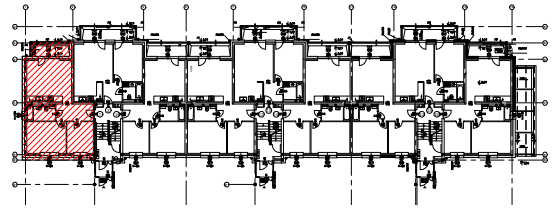

Mieszkanie 3P
 $P_u=59,82 \text{ m}^2$

1	pokój+aneks	22,23m ²
2	pokój	14,96m ²
3	pokój	10,10m ²
4	łazienka	5,05m ²
5	hol	7,48m ²
Pomieszczenie przynależne		
	komórka	6,80m ²

Pomieszczenie przynależne

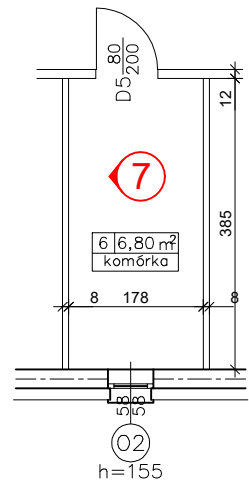

POWIERZCHNIE POMIESZCZEŃ PODANO
DLA STANU WYKOŃCZENOWEGO



Uwaga:

- Niniejszy rzut jest fragmentem dokumentacji projektowej.
- Podane powierzchnie są powierzchniami projektowanymi, ostateczne powierzchnie sprzedaży wyznaczone zostaną na podstawie inwentaryzacji powykonawczej wg normy PN-ISO 9836:2015

