
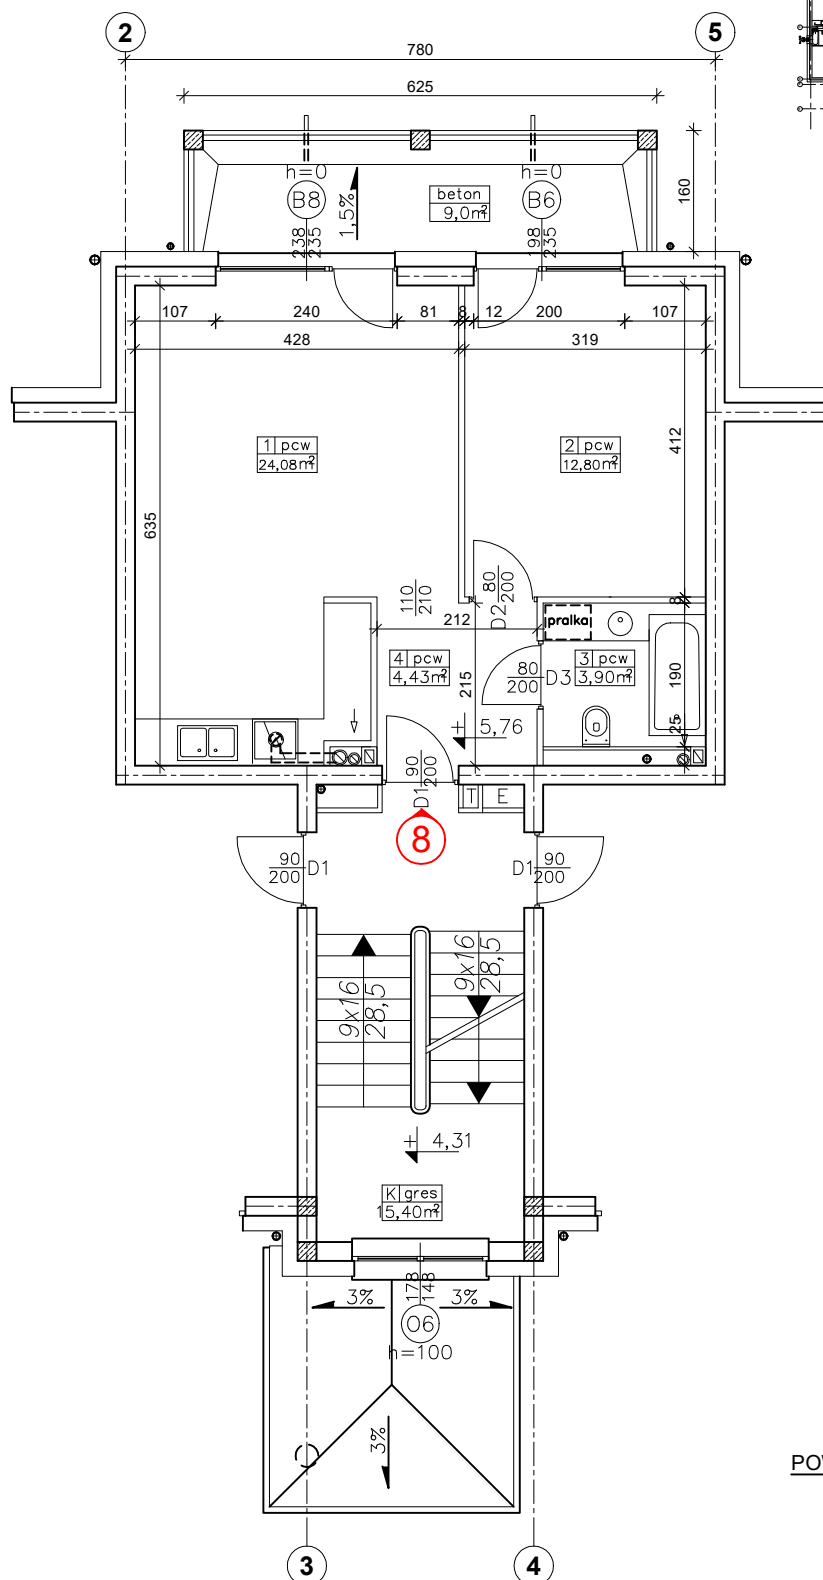


Budynek mieszkalny wielorodzinny
ul. Polna 16 w Ustce, dz. nr 2 302/8, obręb 1 Ustka

Lokal mieszkalny nr 8

Usytuowanie: Klatka I, II piętro


II piętro

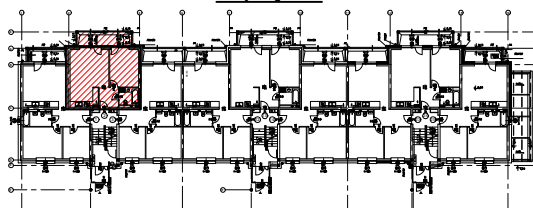

Mieszkanie 2P
Pu=45,21 m²

1 pokój+aneks	24,08m ²
2 pokój	12,80m ²
3 łazienka	3,90m ²
4 hol	4,43m ²
Pomieszczenie przynależne	
komórka	6,10m ²

Pomieszczenie przynależne

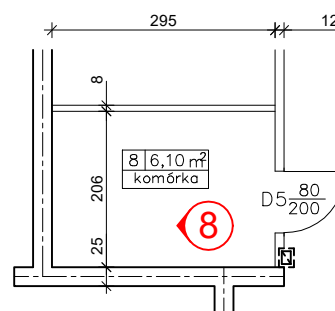

POWIERZCHNIE POMIESZCZEŃ PODANO
DLA STANU WYKOŃCZENOWEGO



Uwaga:

1. Niniejszy rzut jest fragmentem dokumentacji projektowej.
2. Podane powierzchnie są powierzchniami projektowanymi, ostateczne powierzchnie sprzedaży wyznaczone zostaną na podstawie inwentaryzacji powykonawczej wg normy PN-ISO 9836:2015

