
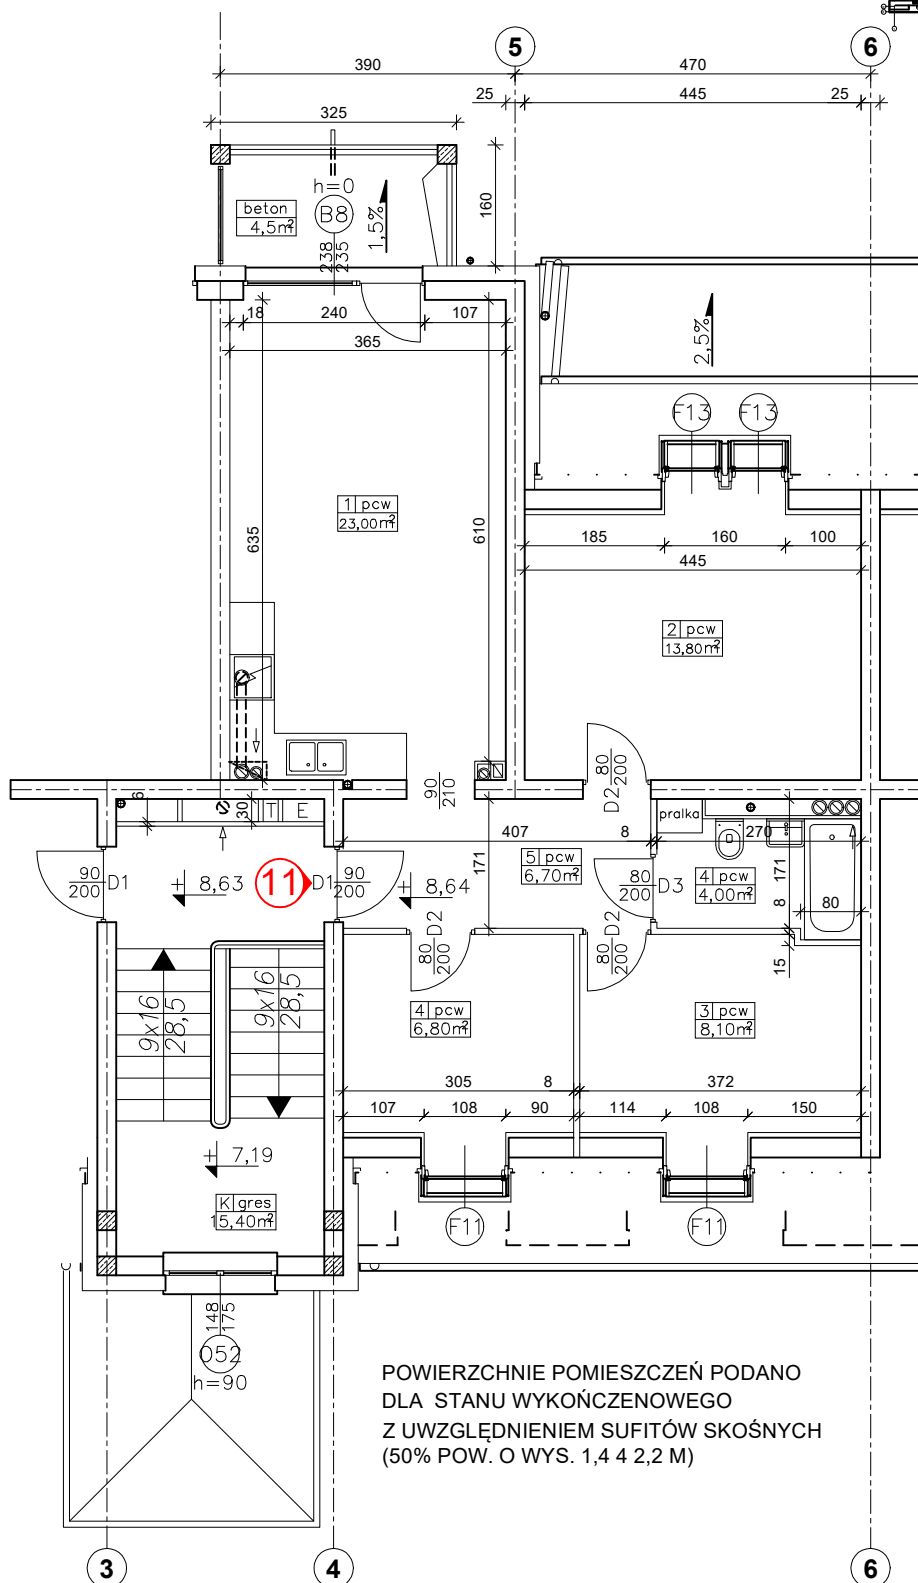


Budynek mieszkalny wielorodzinny
ul. Polna 16 w Ustce, dz. nr 2 302/8 , obręb 1 Ustka

Lokal mieszkalny nr 11

Usytuowanie: Klatka I, poddasze


Poddasze

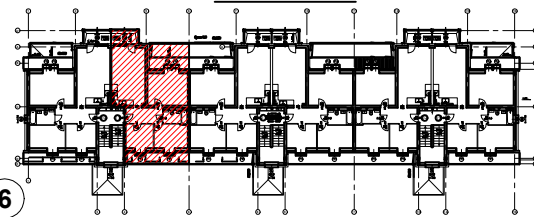

Mieszkanie 4P
Pu=62,40m²

1 pokój+aneks	23,00m ²
2 pokój	13,80m ²
3 pokój	8,10m ²
4 pokój	6,80m ²
5 łazienka	4,00m ²
6 hol	6,70m ²
Pomieszczenie przynależne	
komórka	7,28m ²

Pomieszczenie przynależne

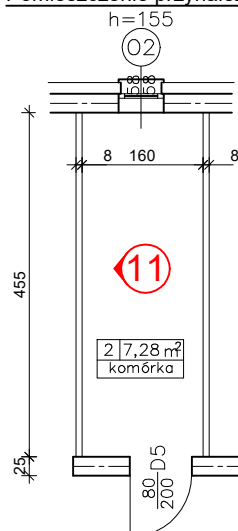

POWIERZCHNIE POMIESZCZEŃ PODANO
DLA STANU WYKOŃCZENOWEGO
Z UWZGLĘDNIENIEM SUFITÓW SKOŚNYCH
(50% POW. O WYS. 1,4 4 2,2 M)

Uwaga:

1. Niniejszy rzut jest fragmentem dokumentacji projektowej.
2. Podane powierzchnie są powierzchniami projektowanymi, ostateczne powierzchnie sprzedaży wyznaczone zostaną na podstawie inwentaryzacji powykonawczej wg normy PN-ISO 9836:2015

