


PRZEKRÓJ A-A

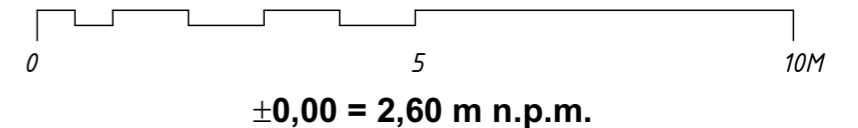

inwestprojekt Słupsk Sp.z.o.o.
 ul. Koszubska 45, 76-200 Słupsk | tel. 59 841 37 05 | e-mail: projekty@inwestprojekt.pl | www.facebook.com/inwestprojektslupsk | http://www.inwestprojekt.pl

czerwiec 2023
 SKALA 1:100
5

Wielorodzinny budynek mieszkalny UTBS w Ustce

Obiekt	Budynek mieszkalny wielorodzinny Usteckiego TBS sp. z o.o. Ustka, ul. Marynarki Polskiej 42, obręb 0001, działka nr 156
Inwestor	Usteckie Towarzystwo Budownictwa Społecznego Sp. z o.o. z siedzibą w Ustce ul. Krótka 3, 76-270 Ustka
Stadium	PROJEKT ARCHITEKTONICZNO-BUDOWLANY
Rysunek	PRZEKRÓJ A - A
Autor	mgr inż. arch Artur Wysocki BK IIF.7342/81/96 spec. arch. bez og.
Sprawdził	mgr inż. arch Marek Hanowski BK IIF.7342/82/96 spec. arch. bez og.