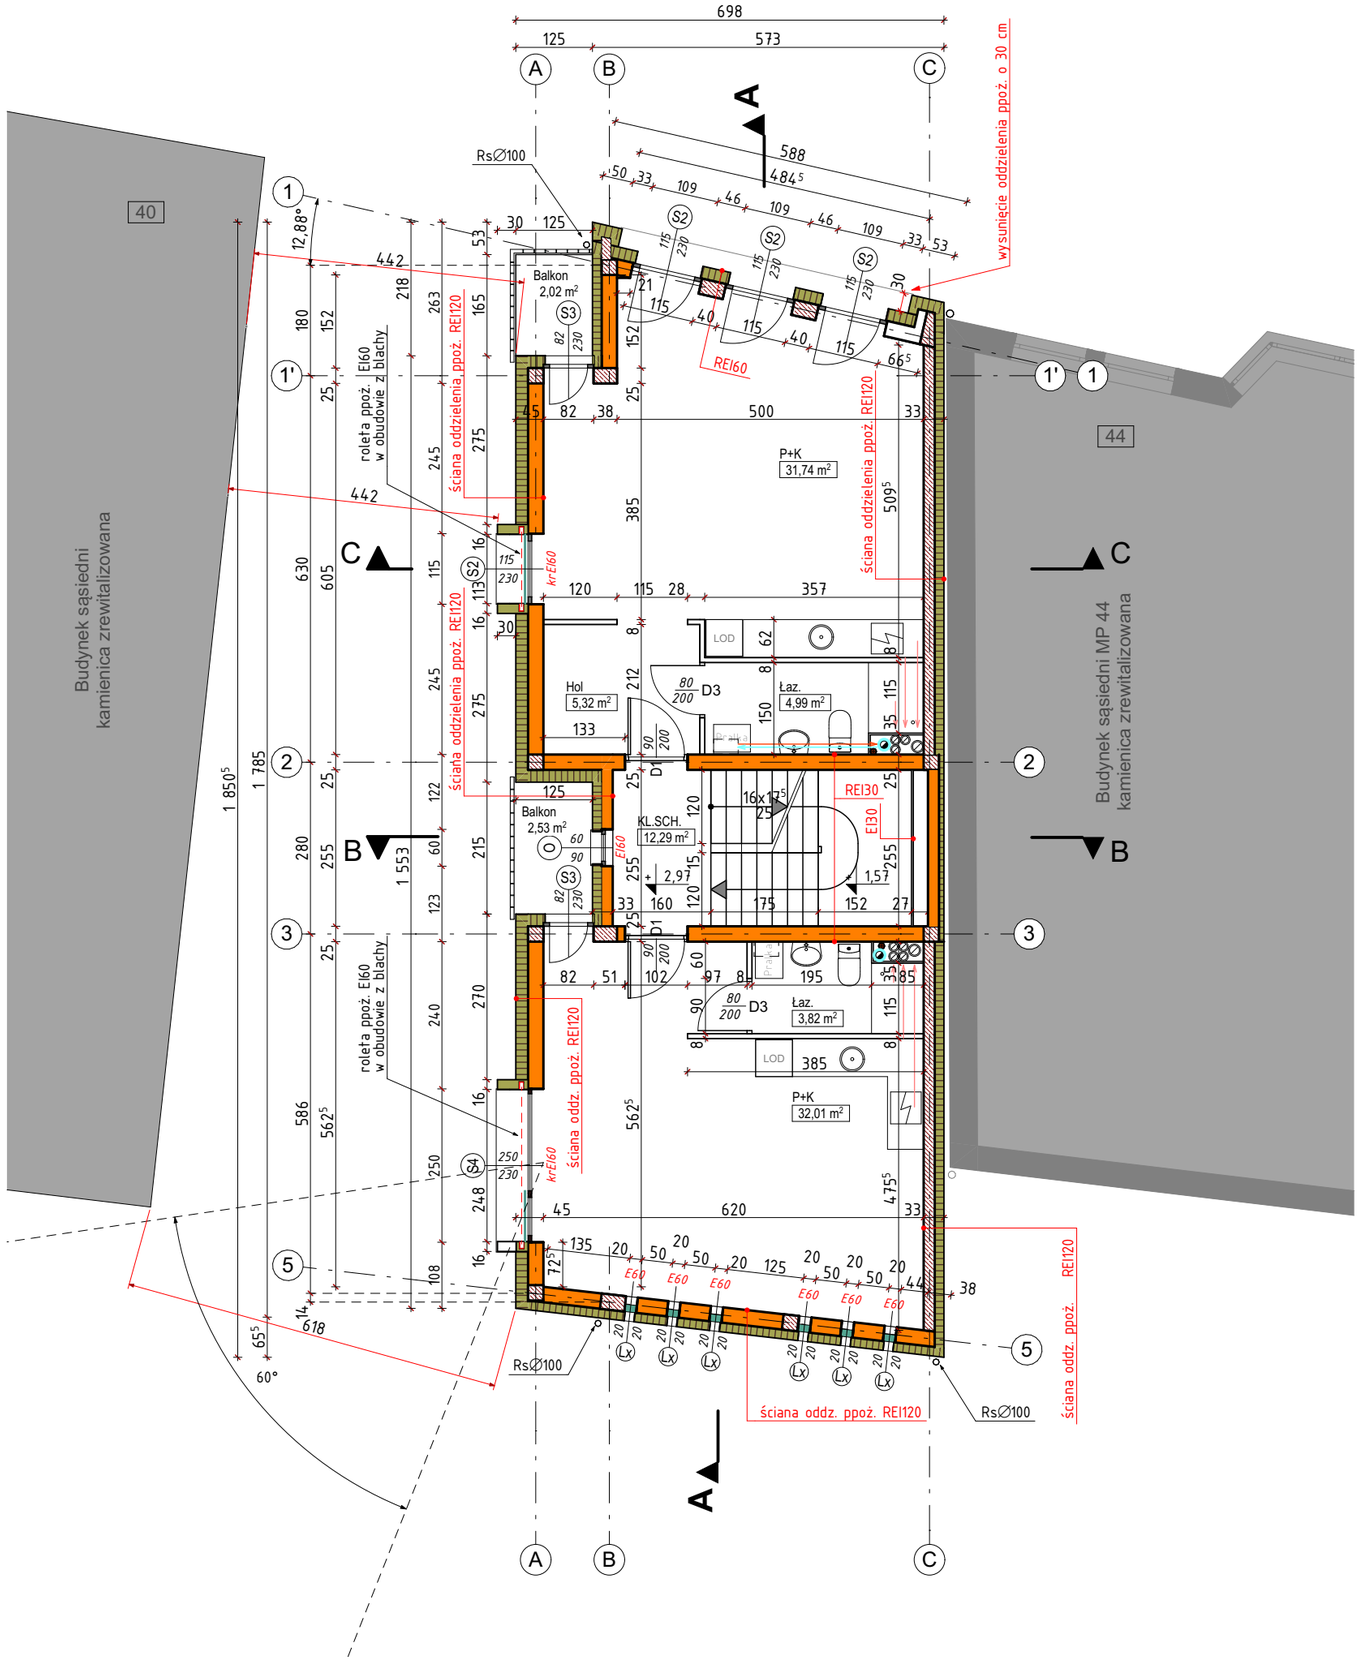

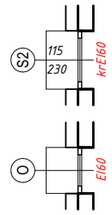

Okna zabezpieczone zewnętrzną kurtyną ppoż. EI60; wyzwalanie termiczne, prowadnice podgrzewane

Okna stałe EI60

Mieszkanie 1.1		
1	P+K	31,74
2	Łaz.	4,99
3	Hol	5,32
		42,05 m²

Mieszkanie 1.2		
1	P+K	32,01
2	Łaz.	3,82
		35,83 m²

KOMUNIKACJA		
101	KL.SCH.	12,29

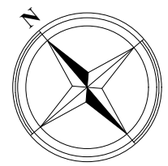

RZUT PIĘTRA

0 5 10M

±0,00 = 2,60 m n.p.m.

inwestprojekt Słupsk Sp. z o.o.
ul. Kaszubska 45, 76-200 Słupsk | tel. 59 841 37 05 | e-mail: projekty@inwestprojekt.pl | www.facebook.com/inwestprojektslupsk | http://www.inwestprojekt.pl

czerwiec 2023
SKALA 1:100
2

Wielorodzinny budynek mieszkalny UTBS w Ustce

Obiekt	Budynek mieszkalny wielorodzinny Usteckiego TBS sp. z o.o. Ustka , ul. Marynarki Polskiej 42 , obręb 0001 , działka nr 156
Inwestor	Usteckie Towarzystwo Budownictwa Społecznego Sp. z o.o. z siedzibą w Ustce ul. Krótka 3 , 76-270 Ustka
Stadium	PROJEKT ARCHITEKTONICZNO-BUDOWLANY
Rysunek	RZUT PIĘTRA, RUCH
Autor	*mgr inż. arch Artur Wysocki BK IIF.7342/81/96 spec. arch. bez og.*
Sprawdził	*mgr inż. arch Marek Hanowski BK IIF.7342/82/96 spec. arch. bez og.*