


Okna zabezpieczone zewnętrzną kurtyną ppoż. EI60; wyzwalanie termiczne, prowadnice podgrzewane

Okna stałe EI60


Mieszkanie 2.1		
1	P+K	31,74
2	Łaz.	4,99
3	Hol	5,32
		42,05 m²

KOMUNIKACJA		
201	KL.SCH.	12,29

Mieszkanie 2.2		
1	P+K	32,01
2	Łaz.	3,82
		35,83 m²

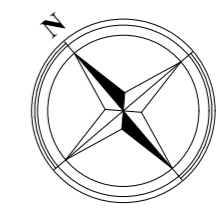

RZUT II PIĘTRA

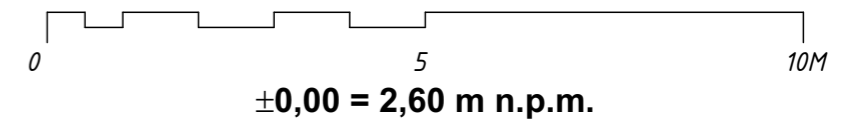

inwestprojekt Słupsk Sp.z.o.o.
 ul. Koszubska 45, 76-200 Słupsk | tel. 59 841 37 05 | e-mail: projekty@inwestprojekt.pl | www.facebook.com/inwestprojekt.slpk | http://www.inwestprojekt.pl

czerwiec 2023
 SKALA 1:100

3

Wielorodzinny budynek mieszkalny UTBS w Ustce

Obiekt	Budynek mieszkalny wielorodzinny Usteckiego TBS sp. z o.o. Ustka, ul. Marynarki Polskiej 42, obręb 0001, działka nr 156
Inwestor	Usteckie Towarzystwo Budownictwa Społecznego Sp. z o.o. z siedzibą w Ustce ul. Krótka 3, 76-270 Ustka
Stadium	PROJEKT ARCHITEKTONICZNO-BUDOWLANY
Rysunek	RZUT II PIĘTRA
Autor	mgr inż. arch Artur Wysocki BK IIF.7342/81/96 spec. arch. bez og.
Sprawdził	mgr inż. arch Marek Hanowski BK IIF.7342/82/96 spec. arch. bez og.