



Usteckie Towarzystwo Budownictwa Społecznego Spółka z o.o. w Ustce  
Adres: ul. Krótka 3, 76 - 270 Ustka  
Tel/fax: 59 81 54 840, e - mail: [sekretariat@utbs.pl](mailto:sekretariat@utbs.pl), [www.utbs.pl](http://www.utbs.pl)  
KRS 0000058147 - Sąd Rejonowy w Gdańsku  
Kapitał zakładowy 43.000.000,00 PLN  
NIP: 839 25 99 555, REGON: 771240336

---

Ustka, dnia 5 marca 2025 roku.

### LOKAL DO WYDZIERŻAWIENIA

Usteckie Towarzystwo Budownictwa Społecznego sp. z o. o. informuje, że dysponuje wolnym lokalem usługowym do wydzierżawienia o powierzchni 20,35 m<sup>2</sup> przy ulicy M. Kościelniaka 9 w Ustce. Szczegółowe informacje pod numerem telefonu 59 81 54 851. W załączeniu rzut lokalu.

USTECKIE TOWARZYSTWO  
BUDOWNICTWA SPOŁECZNEGO  
Spółka z o.o.  
76-270 Ustka ul. Krotka 3  
Reg. 771240336, NIP 839-25-99-555  
tel. 59-8154-840 fax 59-8154-841

PREZES Zarządu

*mgr inż. Edward Rokosz*

Pow. 44,00 m <sup>2</sup>	
1 pokój	18,8 m <sup>2</sup>
2 pokój	9,7 m <sup>2</sup>
3 kuchnia	6,8 m <sup>2</sup>
4 łazienka	4,1 m <sup>2</sup>
5 hol	6,6 m <sup>2</sup>

Pow. 23,5 m <sup>2</sup>	
1 pokój	18,1 m <sup>2</sup>
2 łazienka	2,7 m <sup>2</sup>
3 kuchnia	2,1 m <sup>2</sup>
4 przedpokój	2,7 m <sup>2</sup>


Pow. 50,9 m <sup>2</sup>	
1 pokój	16,1 m <sup>2</sup>
2 pokój	9,8 m <sup>2</sup>
3 kuchnia	5,6 m <sup>2</sup>
4 łazienka	5,3 m <sup>2</sup>
5 hol	13,7 m <sup>2</sup>

Mieszkanie 2P	
Pu=39,4 m <sup>2</sup>	
1 przedpokój	17,4 m <sup>2</sup>
2 pokój	11,9 m <sup>2</sup>
3 kuchnia	6,4 m <sup>2</sup>
4 hol	6,1 m <sup>2</sup>

mgr inż. arch. Artur Wysocki 3805

Warunki bud. do projektu dla bez ograniczeń  
w specjalności architektonicznej  
nr ewid. BK.11F.7342/81/08

murek oporowy wg przekroju

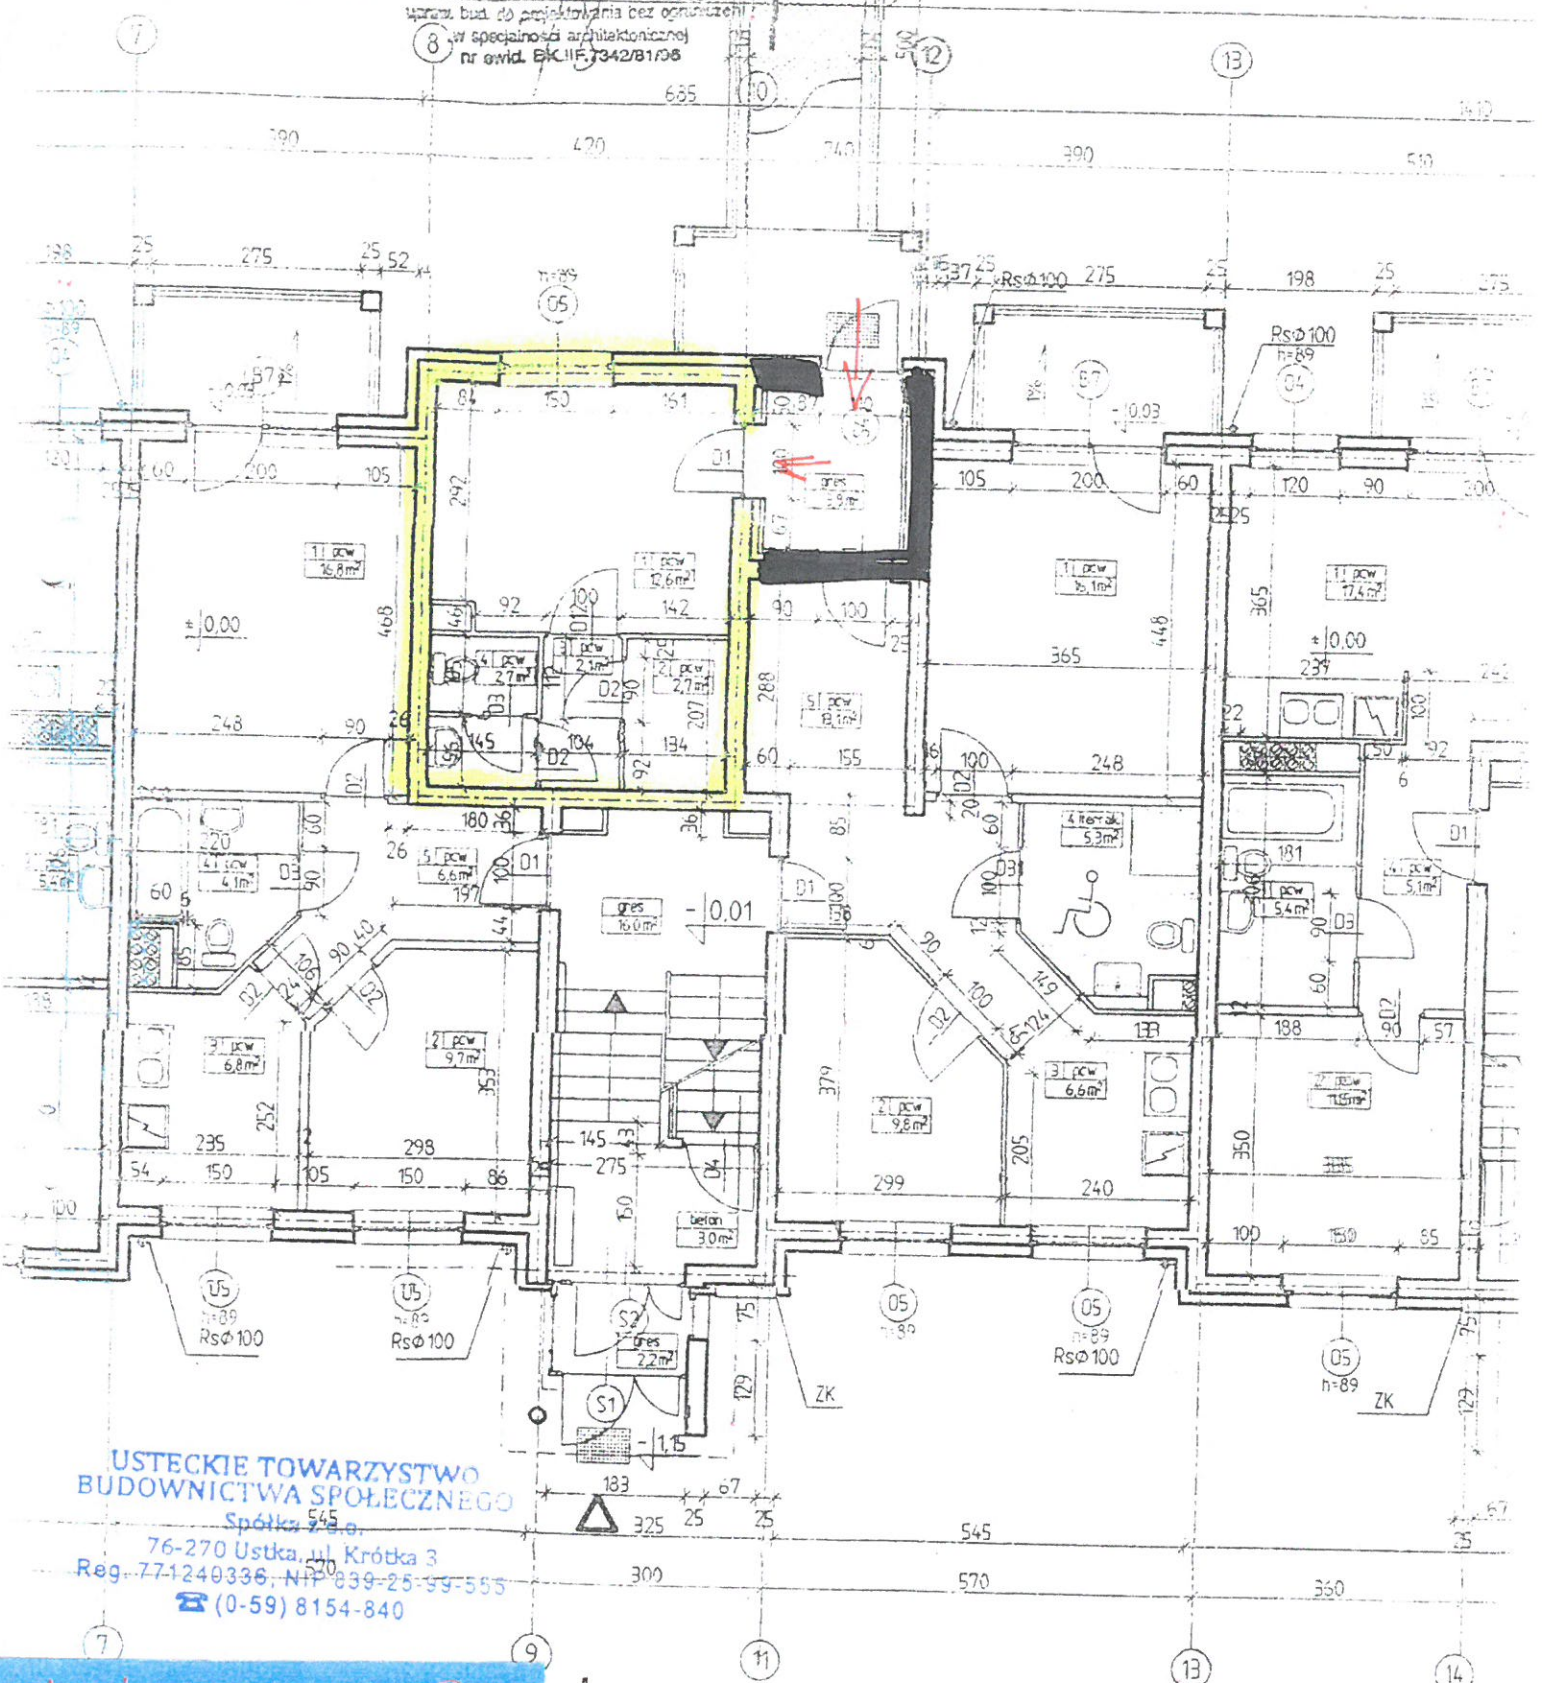

USTECKIE TOWARZYSTWO  
BUDOWNICTWA SPOŁECZNEGO  
Spółka 545 o.  
76-270 Ustka, ul. Krótka 3  
Reg. 771240336; NIP 839-25-99-555  
☎ (0-59) 8154-840

M. Koscielnicka 9  
Lokal użytkowy

RZUT PARTERU skala

BRANŻOWE