


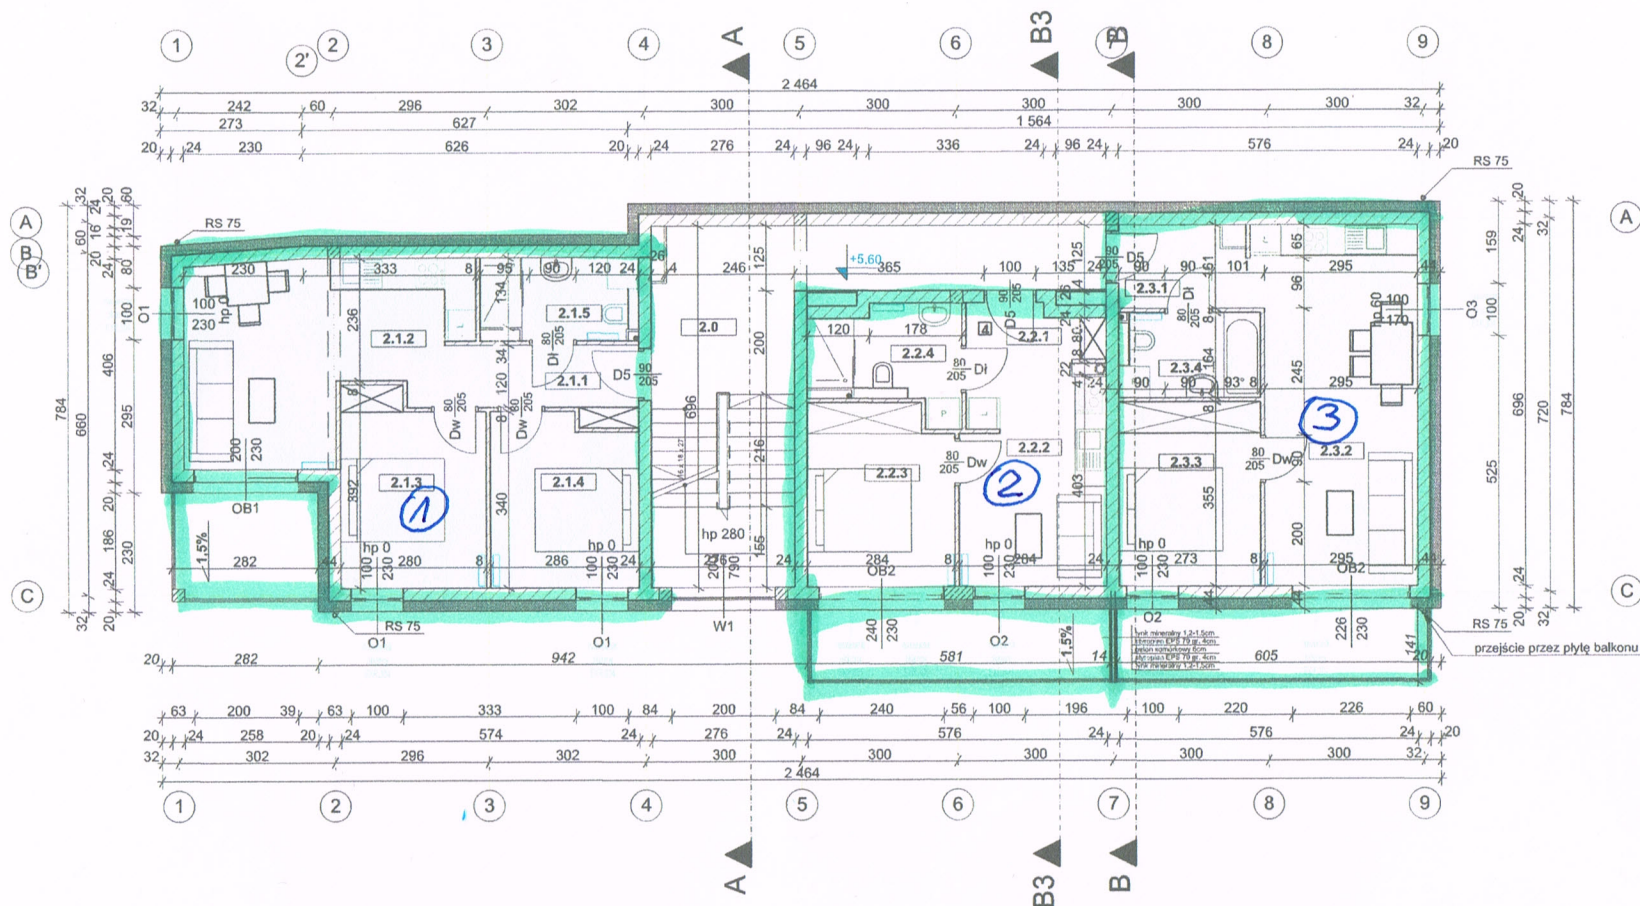


komunikacja	2.0
A:	26,38 m ²
hol	2.1.1
A:	5,56 m ²
pokój z aneksem	2.1.2
A:	17,39 m ²
sypialnia	2.1.3
A:	10,14 m ²
sypialnia	2.1.4
A:	9,23 m ²
łazienka	2.1.5
A:	4,62 m ²
hol	2.2.1
A:	3,30 m ²
pokój z aneksem	2.2.2
A:	11,24 m ²
sypialnia	2.2.3
A:	9,70 m ²
łazienka	2.2.4
A:	5,36 m ²
hol	2.3.1
A:	3,79 m ²
pokój z aneksem	2.3.2
A:	20,97 m ²
sypialnia	2.3.3
A:	9,69 m ²
łazienka	2.3.4
A:	4,44 m ²

 76-200 Słupsk ul. Kaszubska 45 tel.(59) 8413705, faks 8429225 projekt@inwestprojekt.pl www.inwestprojekt.pl		07.11.2022
Objekt Budynek mieszkalny z garażami, Ustka, ul. Gabriela Narutowicza, obręb Ustka [0001], działka nr 2300		SKALA 1:100
Inwestor Usteckie Towarzystwo Budownictwa Społecznego Sp. z o.o. z siedzibą w Ustce, ul. Krótka 3		A.03
Stadium Projekt budowlany		
Rysunek Rzut kondygnacji +2		
Autor arch. A. Wysocki BKII F.7342/81/96 spec.arch.bez ogr.		
Sprawdził arch. M. Hanowski BKII F.7342/82/96 spec.arch.bez ogr.		



± 0,00 = 11,40 m n.p.m.

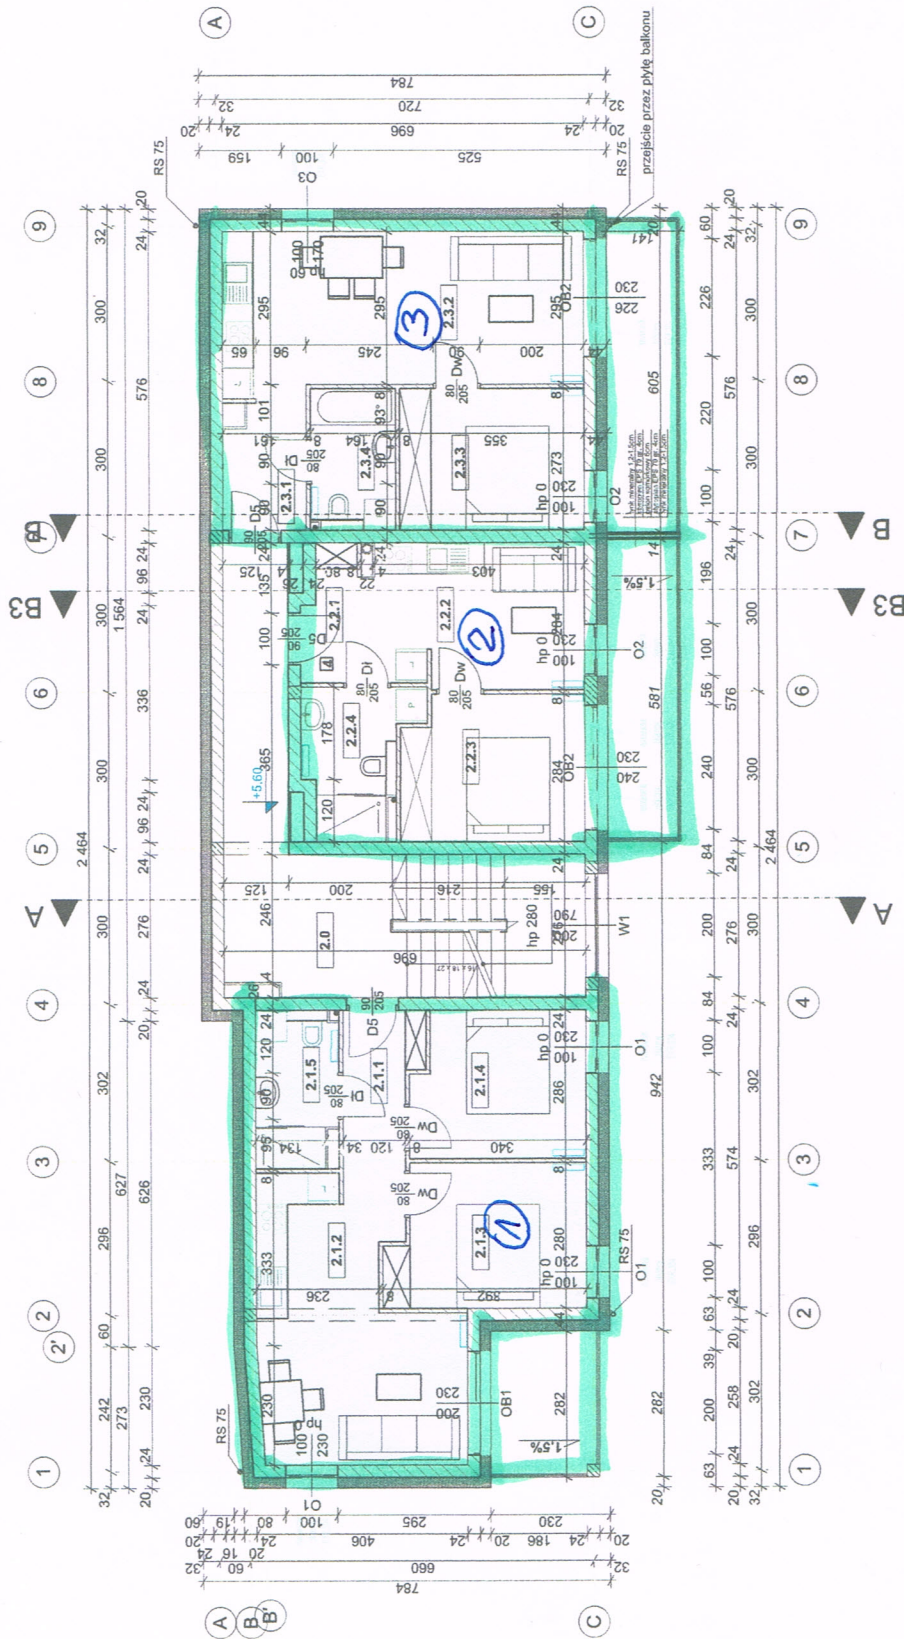

komunikacja	2.0	A: 26,38 m ²
hol	2.1.1	A: 5,56 m ²
pokój z aneksem	2.1.2	A: 17,39 m ²
wypijalnia	2.1.3	A: 10,14 m ²
wypijalnia	2.1.4	A: 9,23 m ²
azienka	2.1.5	A: 4,62 m ²
hol	2.2.1	A: 3,30 m ²
pokój z aneksem	2.2.2	A: 11,24 m ²
wypijalnia	2.2.3	A: 9,70 m ²
azienka	2.2.4	A: 5,36 m ²
hol	2.3.1	A: 3,79 m ²
pokój z aneksem	2.3.2	A: 20,97 m ²
wypijalnia	2.3.3	A: 9,68 m ²
azienka	2.3.4	A: 4,44 m ²



07.11.2022
76-200 Słupsk ul. Karłowicza 45
tel.(59) 8413705, fax 8423225
projekt@investprojekt.pl
www.inwestprojekt.pl

SKALA 1:100
A.03



Obiekt	Budynek mieszkalny z garażami, Usłka, ul. Gabriela Narutowicza, obręb Usłka [0001], działka nr 2300
Inwestor	Usłskie Towarzystwo Budownictwa Społecznego Sp. z o.o. z siedzibą w Usłce, ul. Krótka 3
Stadium	Projekt budowlany
Rysunek	Rzut kondygnacji +2
Autor	arch. A. Wysocki BKII F.7342/81/96 spec.arch.bez ogr.
Sprawdzal	arch. M. Hanowski BKII F.7342/82/96 spec.arch.bez ogr.

± 0,00 = 11,40 m n.p.m.