


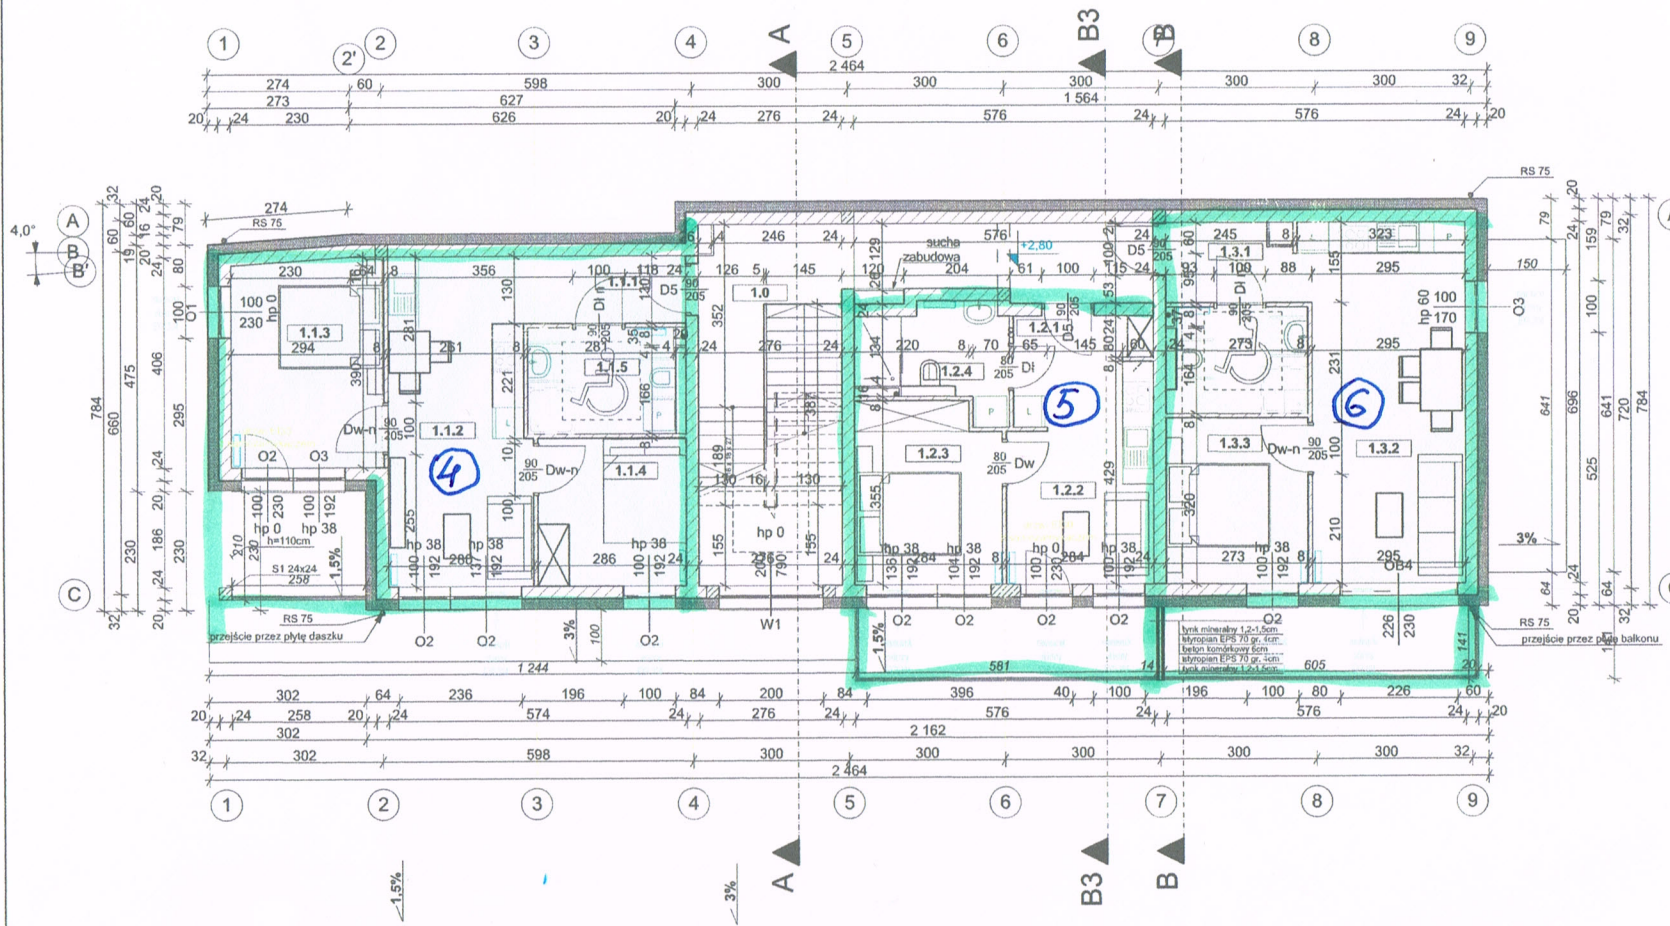

komunikacja	1.0	A: 27,36 m ²
hol	1.1.1	A: 4,07 m ²
pokój z nekssem	1.1.2	A: 17,14 m ²
sypialnia	1.1.3	A: 11,75 m ²
sypialnia	1.1.4	A: 8,15 m ²
łazienka	1.1.5	A: 6,16 m ²
hol	1.2.1	A: 2,16 m ²
pokój z aneksem	1.2.2	A: 12,11 m ²
sypialnia	1.2.3	A: 9,70 m ²
łazienka	1.2.4	A: 5,30 m ²
hol	1.3.1	A: 3,65 m ²
pokój z aneksem	1.3.2	A: 20,96 m ²
sypialnia	1.3.3	A: 8,74 m ²
łazienka	1.3.4	A: 5,51 m ²



± 0,00 = 11,40 m n.p.m.

		76-200 Słupsk ul. Kaszubska 45 tel.(59) 8413705, faks 8429225 projekt@inwestprojekt.pl www.inwestprojekt.pl	07.11.2022 SKALA 1:100 A.02
Obiekt	Budynek mieszkalny z garażami, Ustka, ul. Gabriela Narutowicza, obręb Ustka [0001], działka nr 2300		
Inwestor	Usteckie Towarzystwo Budownictwa Społecznego Sp. z o.o. z siedzibą w Ustce, ul. Krótka 3		
Stadium	Projekt budowlany		
Rysunek	Rzut kondygnacji +1		
Autor	arch. A. Wysocki BKII F.7342/81/96 spec.arch.bez ogr.		
Sprawdził	arch. M. Hanowski BKII F.7342/82/96 spec.arch.bez ogr.		