


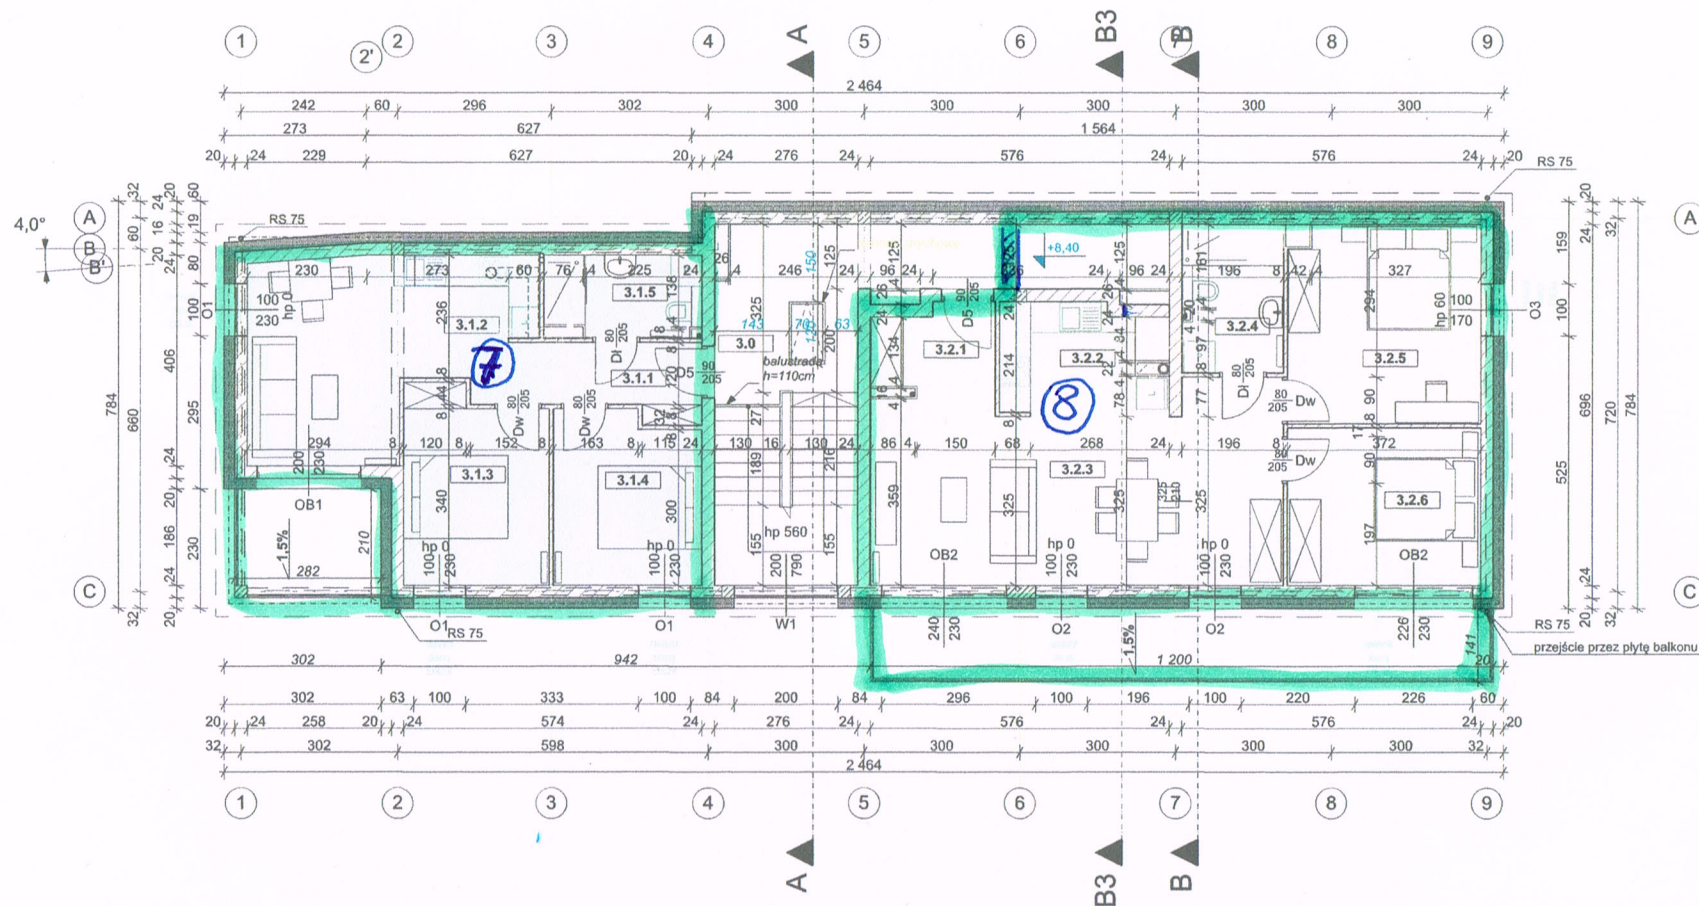

komunikacja	3.0
A:	26,38 m ²
hol	3.1.1
A:	5,56 m ²
pokój z aneksem	3.1.2
A:	17,39 m ²
sypialnia	3.1.3
A:	10,14 m ²
sypialnia	3.1.4
A:	9,23 m ²
łazienka	3.1.5
A:	4,62 m ²
hol	3.2.1
A:	3,58 m ²
aneks kuchenny	3.2.2
A:	6,72 m ²
salon	3.2.3
A:	28,53 m ²
łazienka	3.2.4
A:	5,54 m ²
sypialnia	3.2.5
A:	14,10 m ²
sypialnia	3.2.6
A:	11,31 m ²

LOKAL 3.1 - 46,84 m²

LOKAL 3.2 - 89,79 m²

 76-200 Słupsk ul. Kaszubska 45 tel.(59) 8413705, faks 8429225 projekt@inwestprojekt.pl www.inwestprojekt.pl		07.11.2022
Budynek mieszkalny z garażami, Ustka, ul. Gabriela Narutowicza, obręb Ustka [0001], działka nr 2300		SKALA 1:100 A.04
Obiekt		
Inwestor	Usteckie Towarzystwo Budownictwa Społecznego Sp. z o.o. z siedzibą w Ustce, ul. Krótka 3	
Stadium	Projekt budowlany	
Rysunek	Rzut kondygnacji +3	
Autor	arch. A. Wysocki BKII F.7342/81/96 spec.arch.bez ogr.	
Sprawdził	arch. M. Hanowski BKII F.7342/82/96 spec.arch.bez ogr.	



± 0,00 = 11,40 m n.p.m.