


Załącznik nr 3
do zaświadczenia nr 101/2025
z dnia 24.10.2025 r.
podpis

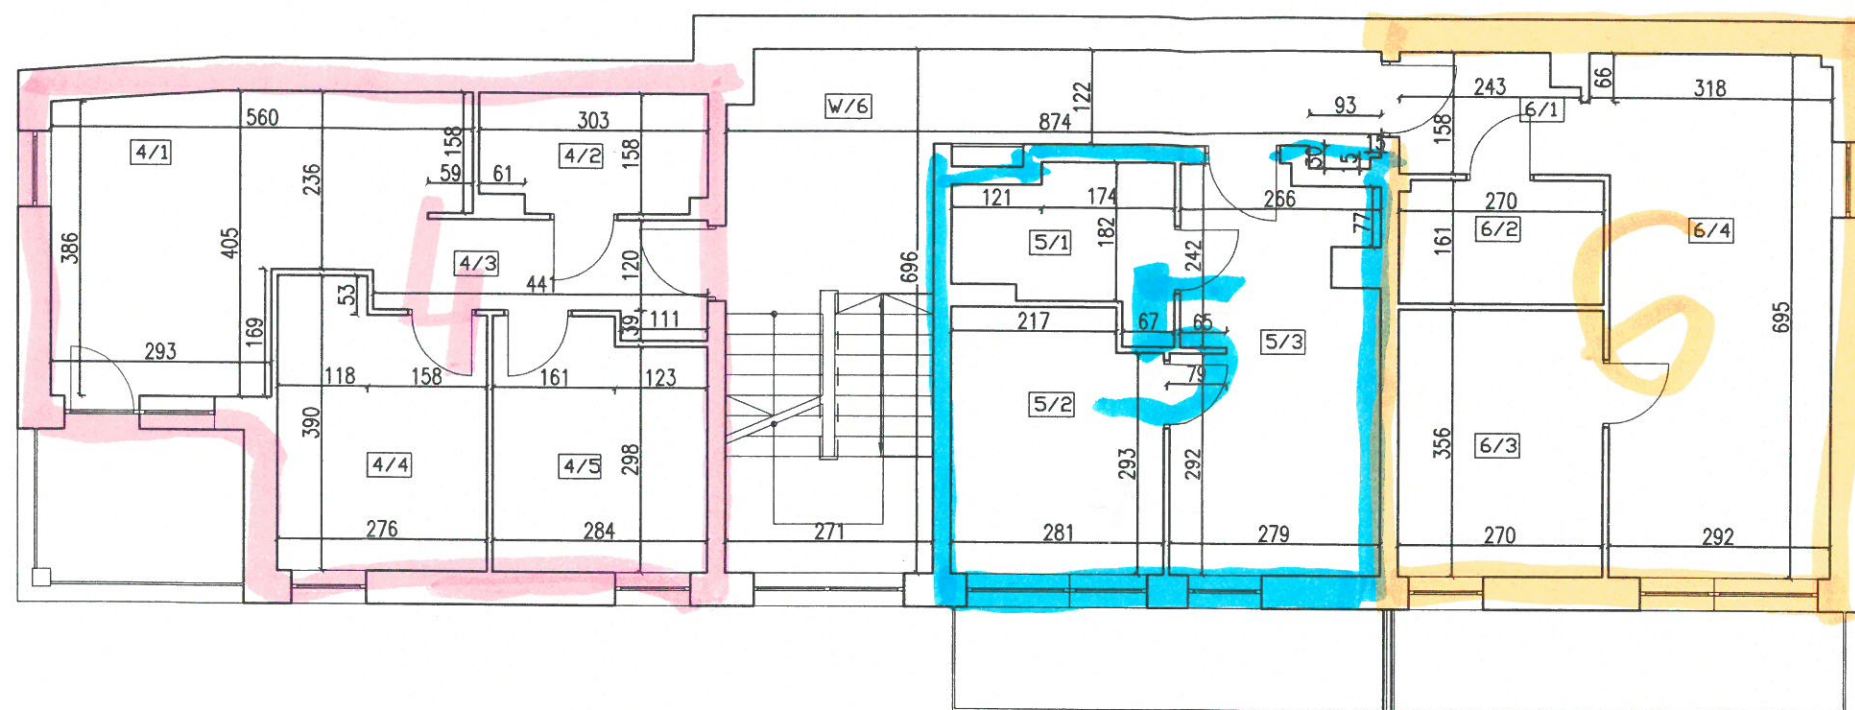

II PIĘTRO		
Nr	Nazwa pom.	Pow. użytk.
LOKAL MIESZKALNY NR 4		
4/1	Pokój z aneksem kuchennym	16,97
4/2	Łazienka z wc	4,63
4/3	Przedpokój	5,46
4/4	Pokój	9,95
4/5	Pokój	9,09
Razem lokal		46,10
LOKAL MIESZKALNY NR 5		
5/1	Łazienka z wc	4,28
5/2	Pokój	9,59
5/3	Pokój z aneksem kuchennym	14,08
Razem lokal		27,95
LOKAL MIESZKALNY NR 6		
6/1	Przedpokój	3,66
6/2	Łazienka z wc	4,32
6/3	Pokój	9,61
6/4	Pokój z aneksem kuchennym	20,78
Razem lokal		38,37
CZĘŚCI WSPÓLNE		
W/6	Komunikacja	26,77
Razem		26,77
RAZEM I PIĘTRO		139,19

Oświadczamy, że po zakończeniu budowy nie wprowadzono zmian.
Stan przedstawiony na rysunku jest aktualny.

PREZES ZARZĄDU

mgr inż. Edward Rokosz

Ustka dn. 20. 10. 2025

USTECKIE TOWARZYSTWO
BUDOWNICTWA SPOŁECZNEGO
Spółka z o.o.

76-270 Ustka ul. Krótka 3
Reg. 771240336, NIP 839-25-99-555
59-8154-840 fax 59-8154-841

UWAGI:


- Dokumentacja została sporządzona na podstawie bezpośredniego pomiaru
- Pomiary oraz obliczenia zostały wykonane z dokładnością do 0,01 m w oparciu o PN-ISO 9836:2022-07 właściwości użytkowe w budownictwie – określanie i obliczanie wskaźników powierzchniowych i kubaturowych
- Przedstawione lokale spełniają wymogi art. 2 ust. 2 Ustawy z dn. 24 czerwca 1994 r. z późn. zm. o własności lokali i mogą służyć swojemu przeznaczeniu
- Przedstawiona dokumentacja jest zgodna ze stanem istniejącym – faktycznym na dzień 30.06.2025 r.

woj. pomorskie, miasto Ustka,
ul. Narutowicza 15
Jednostka ewidencyjna 221201_1, Ustka
Działka ewidencyjna 2300
Obręb ewidencyjny 0001 Ustka

OPRACOWANIE

IMIĘ, NAZWISKO: mgr inż. arch. KATARZYNA BOROŃ

UPRAWNIENIA: uprawnienia budowlane w specjalności architektonicznej do projektowania bez ograniczeń 91/P00KK/IV/2016

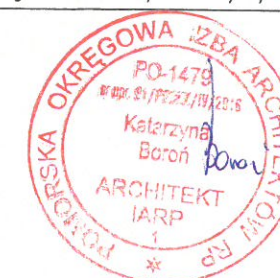

DATA: CZERWIEC 2025

NR RYS.: 3

KODNYGNACJA: II PIĘTRO

SKALA: 1:100