


2.1
STAROSTA SŁUPSKI

Załącznik nr 2
do zaświadczenia nr 101/2025
z dnia 24.10.2025
podpis

z up. STAROSTY
Beata Barabas
starszy inspektor
w Wydziale Architektoniczno-Budowlanym
Starostwa Powiatowego w Słupsku

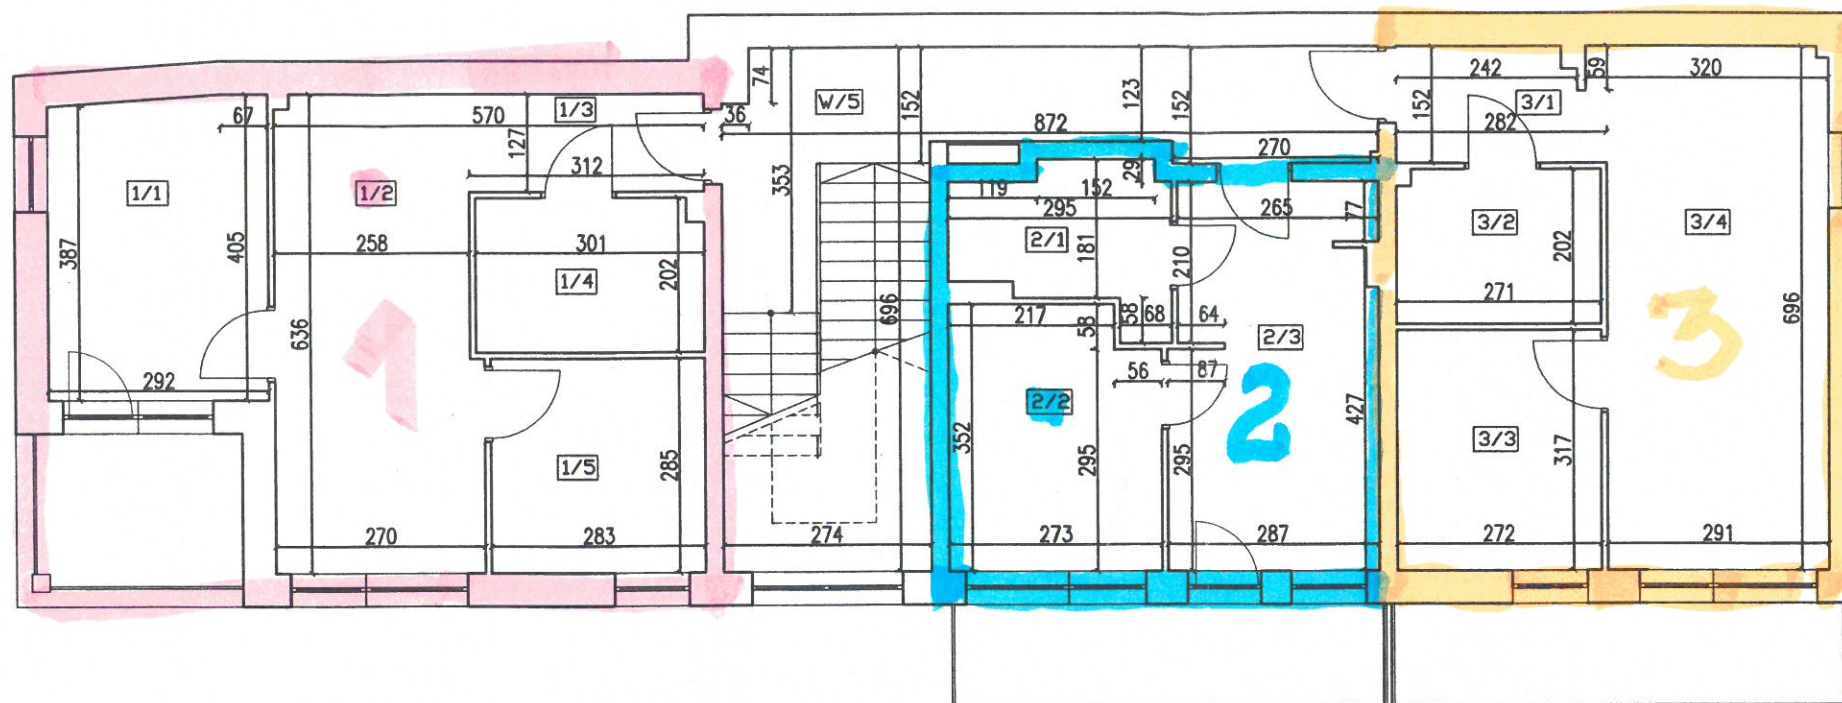

I PIĘTRO		
Nr	Nazwa pom.	Pow. użytk. [m2]
LOKAL MIESZKALNY NR 1		
1/1	Pokój	11,62
1/2	Pokój z aneksem kuchennym	16,71
1/3	Przedpokój	3,96
1/4	Łazienka z wc	6,01
1/5	Pokój	8,07
Razem lokal		46,37
LOKAL MIESZKALNY NR 2		
2/1	Łazienka z wc	5,12
2/2	Pokój	9,28
2/3	Pokój z aneksem kuchennym	14,08
Razem lokal		28,48
LOKAL MIESZKALNY NR 3		
3/1	Przedpokój	3,62
3/2	Łazienka z wc	5,43
3/3	Pokój	8,62
3/4	Pokój z aneksem kuchennym	20,72
Razem lokal		38,39
CZĘŚCI WSPÓLNE		
W/5	Komunikacja	22,85
Razem		22,85
RAZEM I PIĘTRO		136,09

Oświadczamy, że po zakończeniu budowy nie wprowadzono zmian.
stan przedstawiony na rysunku jest aktualny.

Ustka dnia 20.10.2025

PREZES ZARZĄDU

mgr inż. Edward Rokosz

USTECKIE TOWARZYSTWO
BUDOWNICTWA SPOŁECZNEGO
Spółka z o.o.

76-270 Ustka ul. Krótka 3
Reg. 771240336, NIP 839-25-99-555
tel. 59-8154-840 fax. 59-8154-841

UWAGI:

- Dokumentacja została sporządzona na podstawie bezpośredniego pomiaru
- Pomiary oraz obliczenia zostały wykonane z dokładnością do 0,01 m w oparciu o PN-ISO 9836:2022-07 właściwości

woj. pomorskie, miasto Ustka,
ul. Narutowicza 15
Jednostka ewidencyjna 221201_1, Ustka
Działka ewidencyjna 2300
Obręb ewidencyjny 0001 Ustka

OPRACOWANIE

IMIĘ NAZWISKO: mgr inż. arch. KATARZYNA BOROŃ

UPRAWNIENIA: uprawnienia budowlane w specjalności
architektonicznej do projektowania
bez ograniczeń 91/POOKK/IV/2016

