

STAROSTA SŁUPSKI

Załącznik nr 4

do zaświadczenia nr 101/2025

z dnia 24.10.2025r.


podpis ..... z up. STAROSTY

Beata Baran

starszy inspektor

III PIĘTRO

Nr	Nazwa pom.	Pow. użytk.
<b>LOKAL MIESZKALNY NR 7</b>		
7/1	Pokój z aneksem kuchennym	17,17
7/2	Łazienka z wc	4,60
7/3	Przedpokój	5,55
7/4	Pokój	9,90
7/5	Pokój	8,50
<b>Razem lokal</b>		<b>45,72</b>
<b>LOKAL MIESZKALNY NR 8</b>		
8/1	Pomieszczenie gospodarcze	3,93
8/2	Łazienka z wc	5,47
8/3	Przedpokój	3,60
8/4	Aneks kuchenny	6,43
8/5	Pokój	13,88
8/6	Pokój	11,11
8/7	Pokój	28,44
<b>Razem lokal</b>		<b>72,86</b>
<b>CZĘŚCI WSPÓLNE</b>		
W/7	Komunikacja	20,25
<b>Razem</b>		<b>20,25</b>
<b>RAZEM I PIĘTRO</b>		<b>138,83</b>

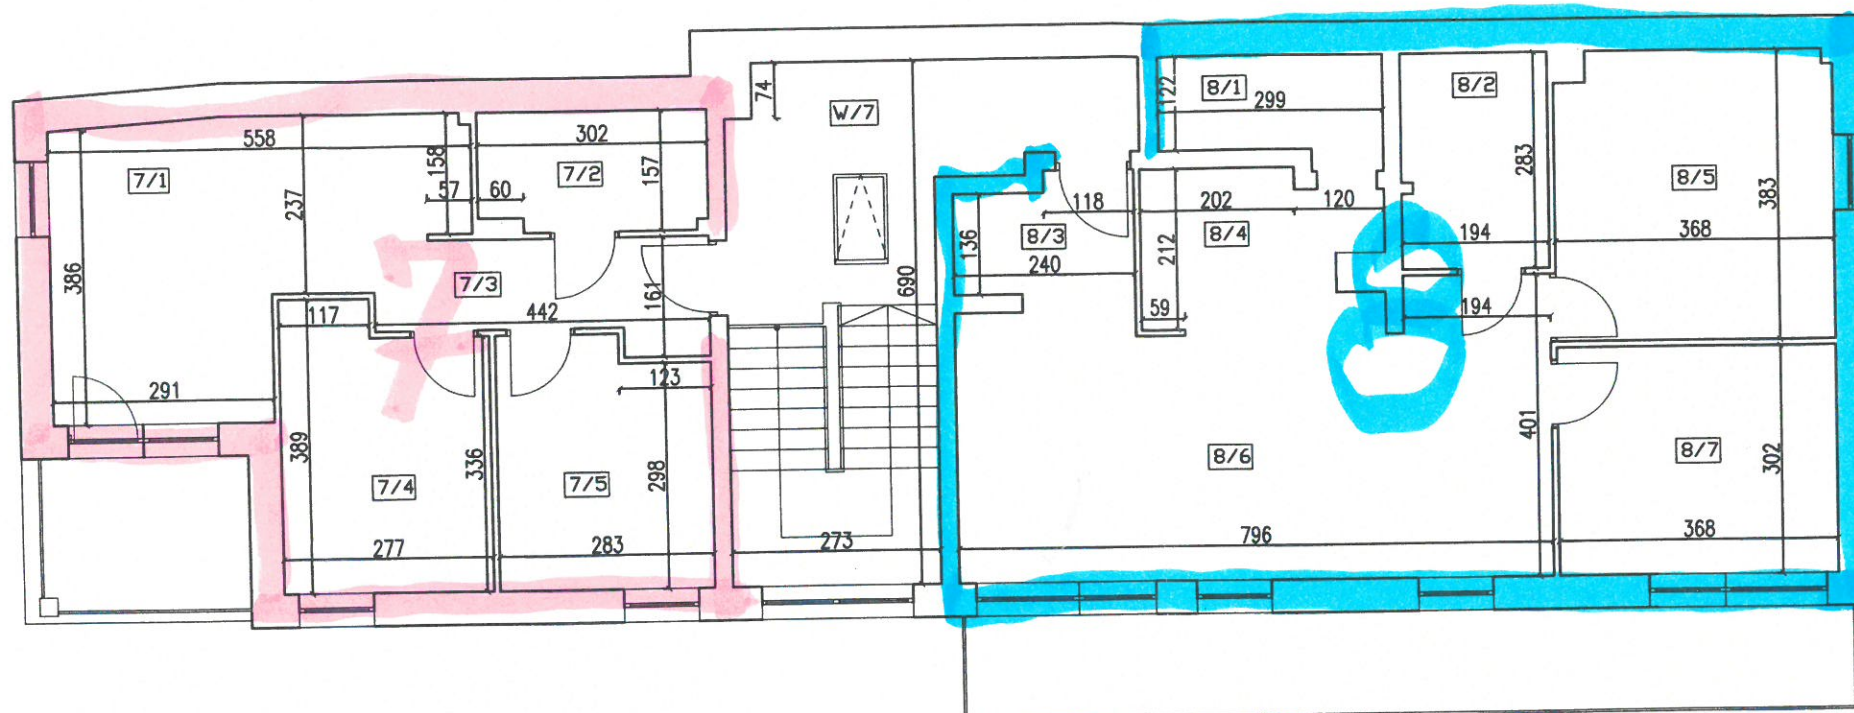

Oświadczamy, że po zakończeniu budowy nie wprowadzono zmian  
 Stan przedstawiony na rysunku jest aktualny  
 Ustka dnia 20.10.2025r.

PREZES ZARZĄDU

mgr inż. Edward Rokosz

USTECKIE TOWARZYSTWO  
 BUDOWNICTWA SPOŁECZNEGO  
 Spółka z o.o.

76-270 Ustka ul. Krótka 3  
 Reg. 771240336, NIP 839-25-99-555  
 tel. 59-8154-840 fax. 59-8154-841

## UWAGI:

- Dokumentacja została sporządzona na podstawie bezpośredniego pomiaru
- Pomiary oraz obliczenia zostały wykonane z dokładnością do 0,01 m w oparciu o PN-ISO 9836:2022-07 właściwości użytkowe w budownictwie – określanie i obliczanie wskaźników powierzchniowych i kubaturowych
- Przedstawione lokale spełniają wymogi art. 2 ust. 2 Ustawy z dn. 24 czerwca 1994 r. z późn. zm. o własności lokali i mogą służyć swojemu przeznaczeniu
- Przedstawiona dokumentacja jest zgodna ze stanem istniejącym – faktycznym na dzień 30.06.2025 r.

woj. pomorskie, miasto Ustka,

ul. Narutowicza 15

Jednostka ewidencyjna 221201\_1, Ustka

Działka ewidencyjna 2300

Obręb ewidencyjny 0001 Ustka

## OPRACOWANIE

IMIĘ, NAZWISKO: mgr inż. arch. KATARZYNA BOROŃ

UPRAWNIENIA: uprawnienia budowlane w specjalności  
 architektonicznej do projektowania  
 bez ograniczeń 91/POOKK/IV/2016



DATA: CZERWIEC 2025

NR RYS.: 4

KODNYGNACJA: III PIĘTRO

SKALA: 1:100