

Zat. nr 2

Załącznik nr 1 STAROSTA SŁUPSKI

do zaświadczenia nr 101/2025

z dnia 24.10.2025r.


podpis

z up. STAROSTY

Beata Barabasz

starszy inspektor

W Wydziale Architektoniczno-Budowlanym
Starostwa Powiatowego w Słupsku

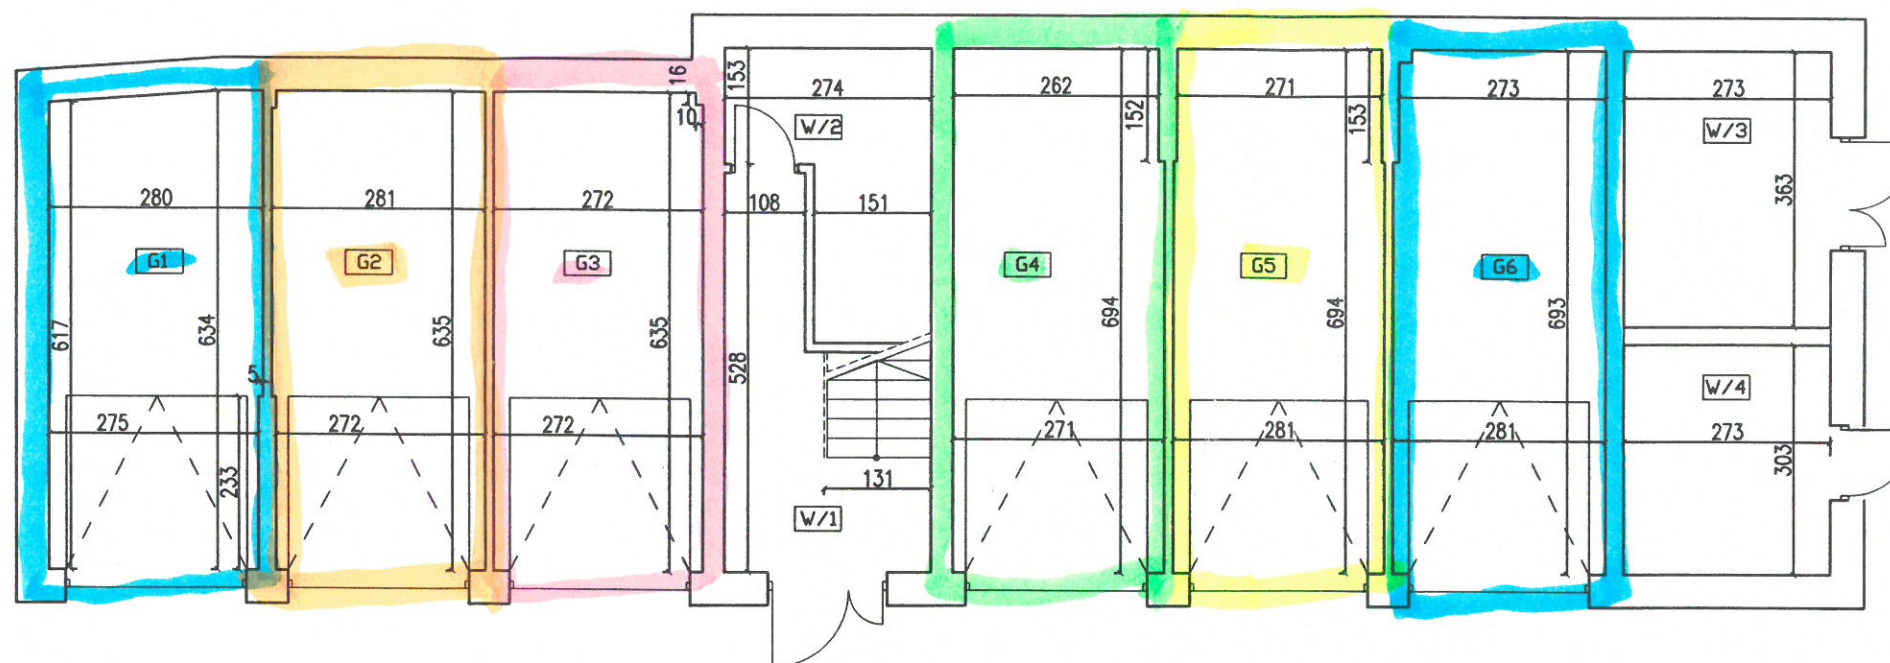

PARTER		
Nr	Nazwa pomieszczenia	Pow. użytk. [m2]
LOKAL NIEMIESZKALNY G1		
G1	Garaż	17,44
Razem lokal		17,44
LOKAL NIEMIESZKALNY G2		
G2	Garaż	17,64
Razem lokal		17,64
LOKAL NIEMIESZKALNY G3		
G3	Garaż	17,25
Razem lokal		17,25
LOKAL NIEMIESZKALNY G4		
G4	Garaż	18,72
Razem lokal		18,72
LOKAL NIEMIESZKALNY G5		
G5	Garaż	19,35
Razem lokal		19,35
LOKAL NIEMIESZKALNY G6		
G6	Garaż	19,32
Razem lokal		19,32
CZĘŚCI WSPÓLNE		
W/1	Komunikacja	8,95
W/2	Pomieszczenie techniczne	4,19
W/3	Śmietnik	9,91
W/4	Pomieszczenie techniczne	8,27
Razem		31,32
RAZEM PARTER		141,04

Oświadczamy, że po zakończeniu budowy nie wprowadzane zmian
stan przedstawiony na rysunku jest aktualny.

PREZES ZARZĄDU

Ustka dnia 20.10.2025 mgr inż. Edward Rokosz

USTECKIE TOWARZYSTWO
BUDOWNICTWA SPOŁECZNEGO

Spółka z o.o.

76-270 Ustka ul. Krótka 3

Reg. 771240336, NIP 839-25-99-555

tel. 59-8154-840 fax 59-8154-841

UWAGI:

- Dokumentacja została sporządzona na podstawie bezpośredniego pomiaru
- Pomiary oraz obliczenia zostały wykonane z dokładnością do 0,01 m w oparciu o PN-ISO 9836:2022-07 właściwości użytkowe w budownictwie – określanie i obliczanie wskaźników powierzchniowych i kubaturowych
- Przedstawione lokale spełniają wymogi art. 2 ust. 2 Ustawy z dn. 24 czerwca 1994 r. z późn. zm. o własności lokali i mogą służyć swojemu przeznaczeniu
- Przedstawiona dokumentacja jest zgodna ze stanem

woj. pomorskie, miasto Ustka,

ul. Narutowicza 15

Jednostka ewidencyjna 221201_1, Ustka

Działka ewidencyjna 2300

Obręb ewidencyjny 0001 Ustka

OPRACOWANIE

IMIĘ NAZWISKO: mgr inż. arch. KATARZYNA BOROŃ

UPRAWNIENIA: uprawnienia budowlane w specjalności architektonicznej do projektowania bez ograniczeń 91/POKK/IV/2016



DATA: CZERWIEC 2025

NR RYS.: 1

KODNYGNACJA: PARTER