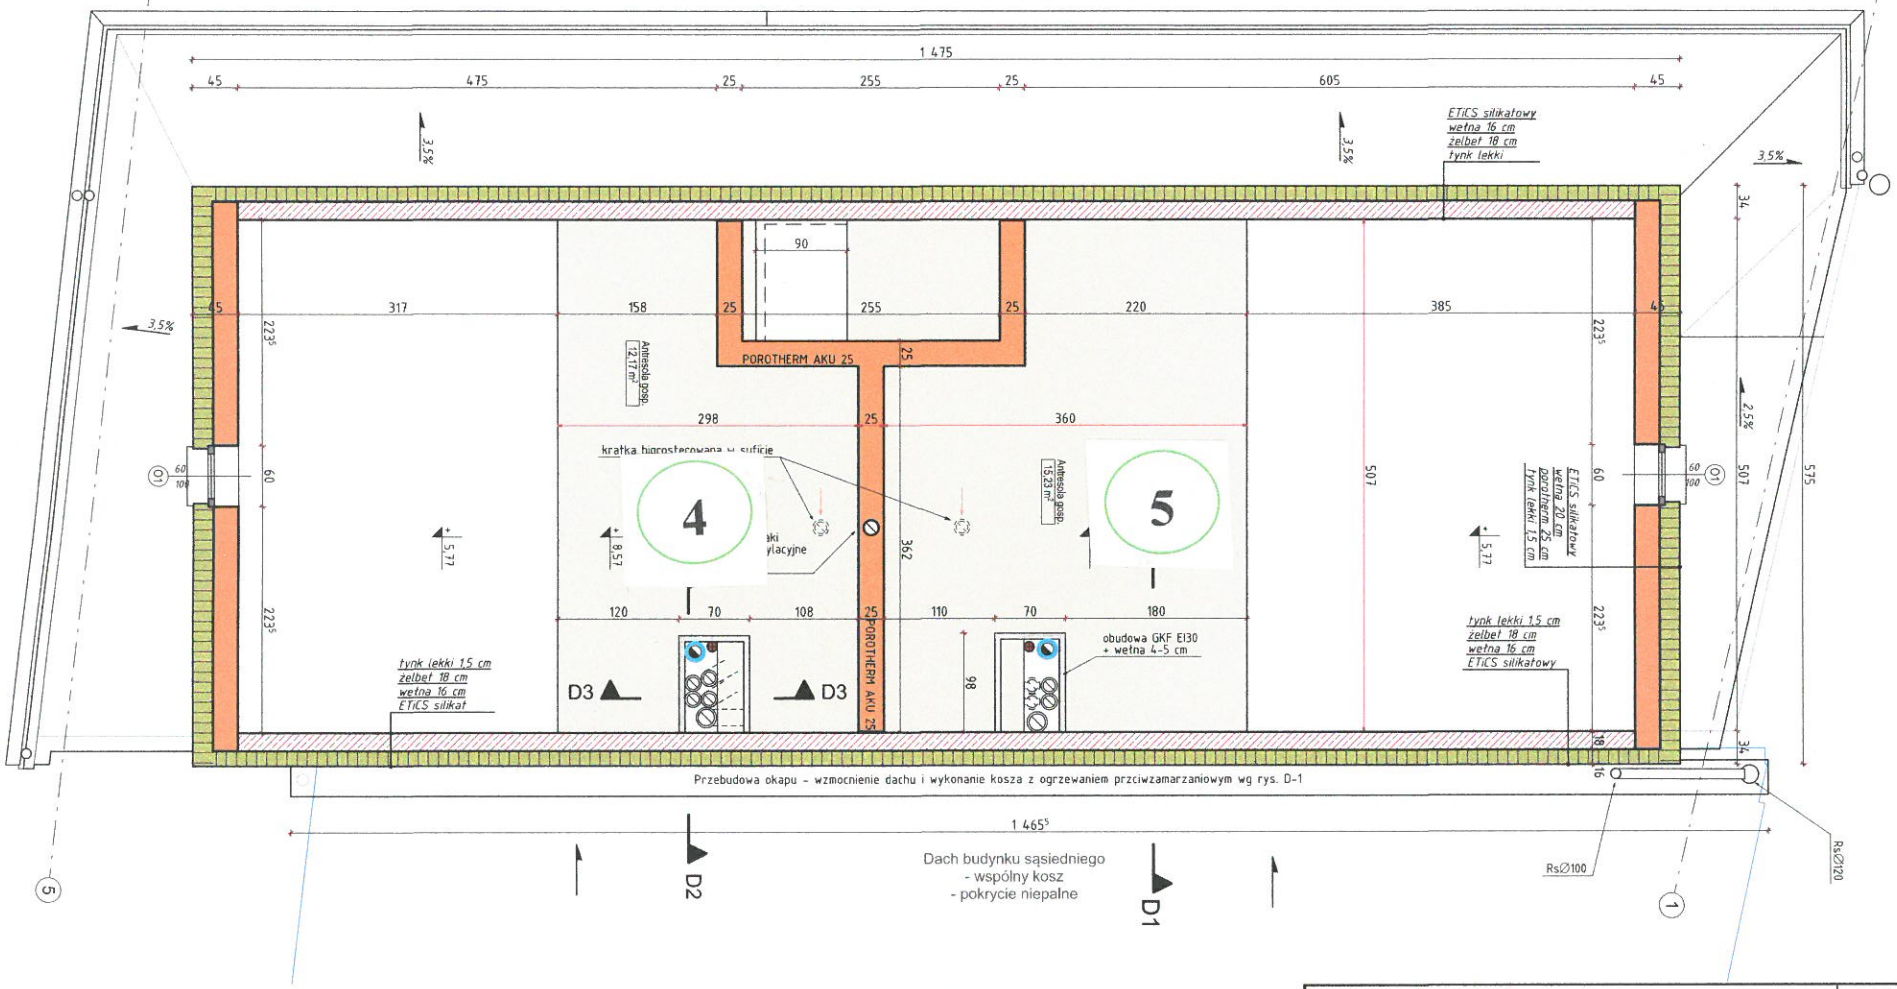

RZUT PODASZA

0 5 10M

±0,00 = 2,60 m n.p.m.

inwestprojekt Słupsk Sp. z o.o.

ul. Kosynierów 63, 76-200 Słupsk | tel. 59 841 37 05 | e-mail: projekt@inwestprojekt.pl | www.facebook.com/inwestprojektslupsk | http://www.inwestprojekt.pl

wrzesień 2023

SKALA 1:50

4

Obiekt	Budynek mieszkalny wielorodzinny Usteckiego TBS sp. z o.o. Ustka , ul. Marynarki Polskiej 42 , obręb 0001 , działka nr 156
Inwestor	Usteckie Towarzystwo Budownictwa Społecznego Sp. z o.o. ul. Krótka 3 , Ustka
Stadium	PROJEKT TECHNICZNY ARCHITEKTURY
Rysunek	RZUT PODDASZA/ANTRESOLI
Autor	mgr inż. arch Artur Wysocki BK IIF.7342/81/96 spec. arch. bez og.
Sprawdził	mgr inż. arch Marek Hanowski BK IIF.7342/82/96 spec. arch. bez og.