

Budynek mieszkalny wielorodzinny ul. Polna 16 w Ustce, dz. nr 2302/8

M 3-1

Mieszkanie 4P Pu=65,90m ²	
1 pokój+aneks	23,00m ²
2 pokój	15,34m ²
3 pokój	8,26m ²
4 pokój	7,40m ²
5 łazienka	4,40m ²
6 hol	7,50m ²

M 3-2

Mieszkanie 4P Pu=62,40m ²	
1 pokój+aneks	23,00m ²
2 pokój	13,80m ²
3 pokój	8,10m ²
4 pokój	6,80m ²
5 łazienka	4,00m ²
6 hol	6,70m ²

M 3-3

Mieszkanie 4P Pu=65,90m ²	
1 pokój+aneks	23,00m ²
2 pokój	15,34m ²
3 pokój	8,26m ²
4 pokój	7,40m ²
5 łazienka	4,40m ²
6 hol	7,50m ²

M 3-4


Mieszkanie 4P Pu=65,90m ²	
1 pokój+aneks	23,00m ²
2 pokój	15,34m ²
3 pokój	8,26m ²
4 pokój	7,40m ²
5 łazienka	4,40m ²
6 hol	7,50m ²

M 3-5

Mieszkanie 4P Pu=62,40m ²	
1 pokój+aneks	23,00m ²
2 pokój	13,80m ²
3 pokój	8,10m ²
4 pokój	6,80m ²
5 łazienka	4,00m ²
6 hol	6,70m ²

M 3-6

Mieszkanie 4P Pu=65,90m ²	
1 pokój+aneks	23,00m ²
2 pokój	15,34m ²
3 pokój	8,26m ²
4 pokój	7,40m ²
5 łazienka	4,40m ²
6 hol	7,50m ²

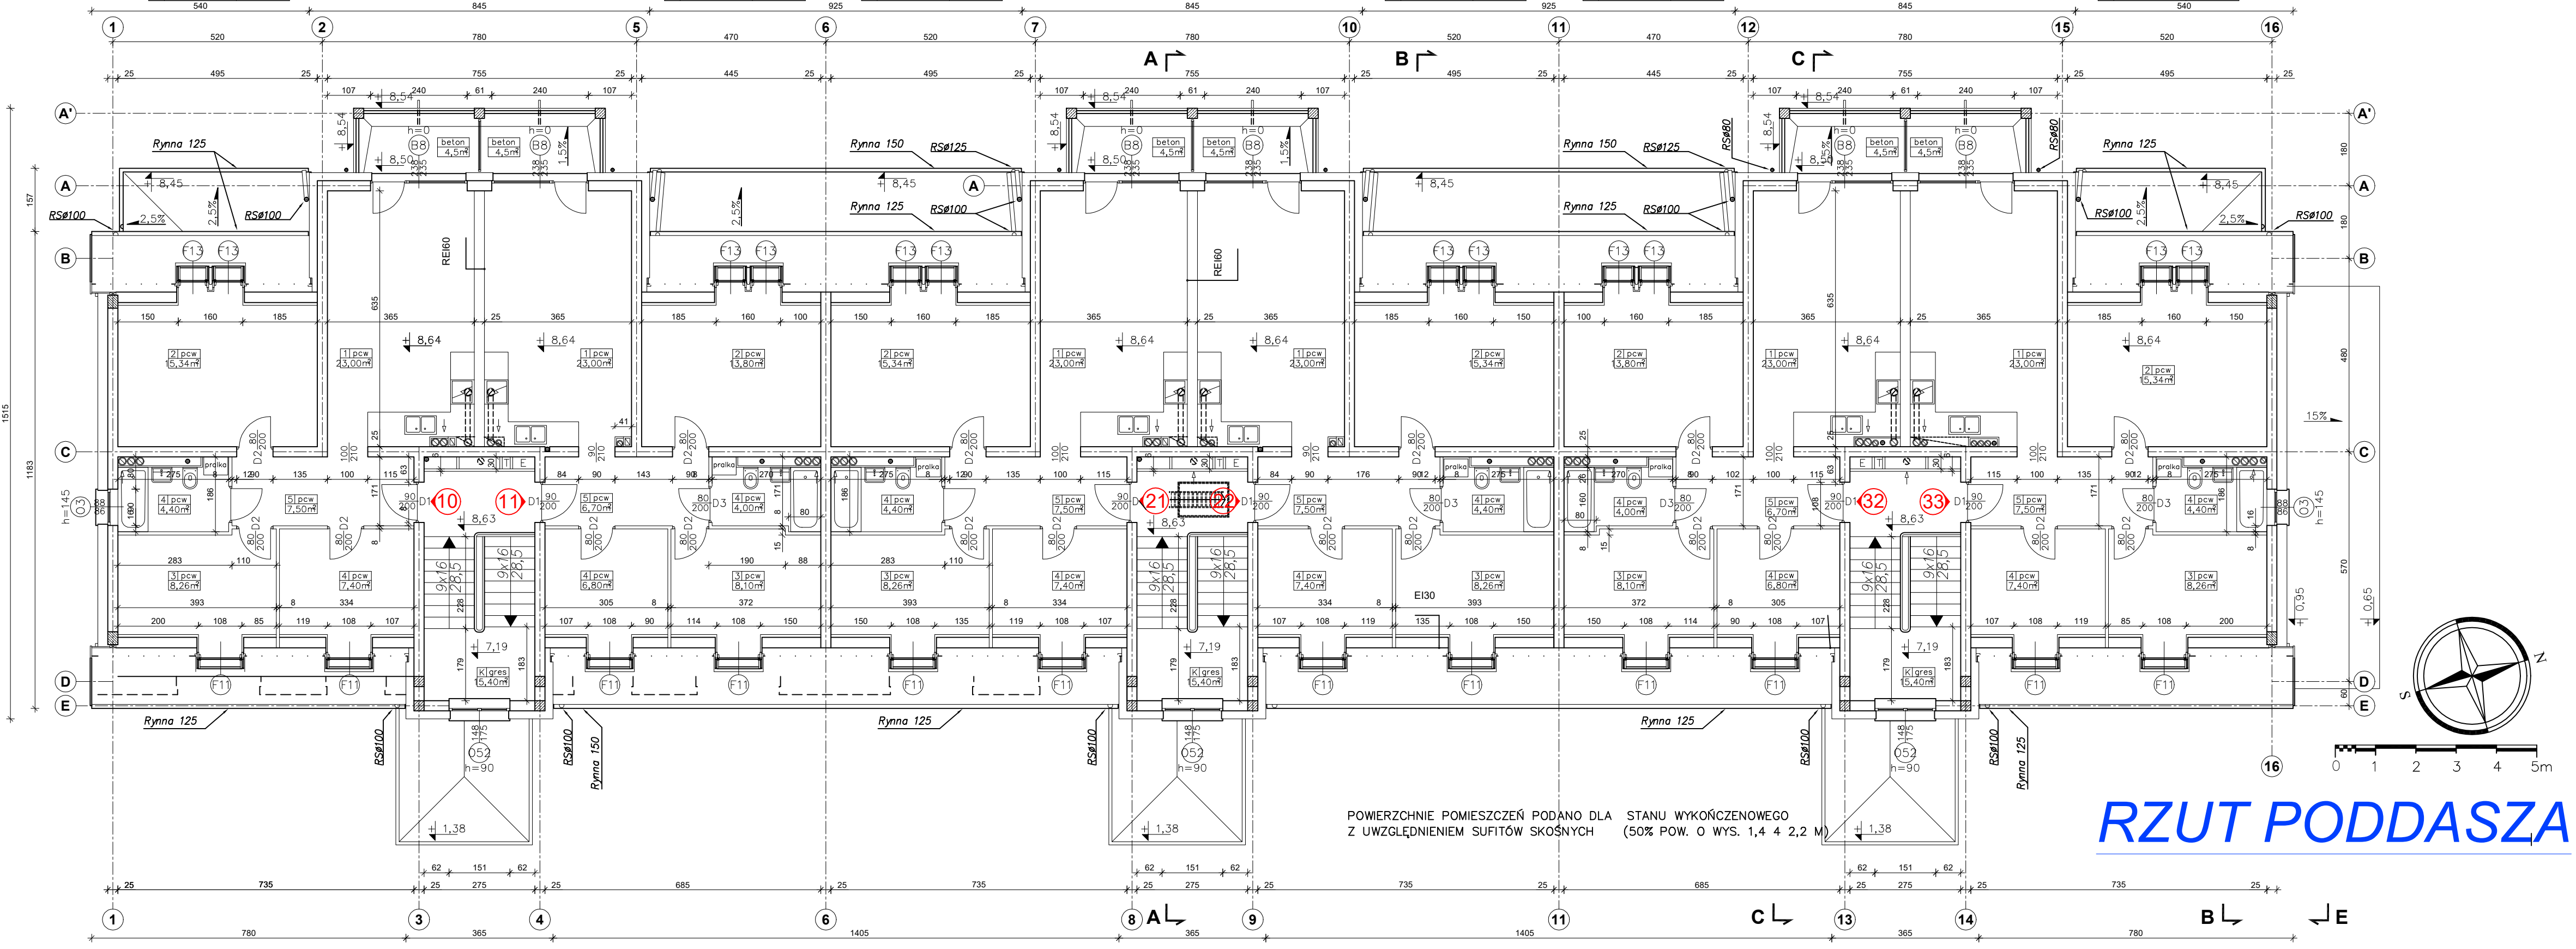

POWIERZCHNIE POMIESZCZEŃ PODANO DLA STANU WYKOŃCZENOWEGO
Z UWZGLĘDNIENIEM SUFITÓW SKOŚNYCH (50% POW. O WYS. 1,4 4 2,2 M)

RZUT PODDASZA